


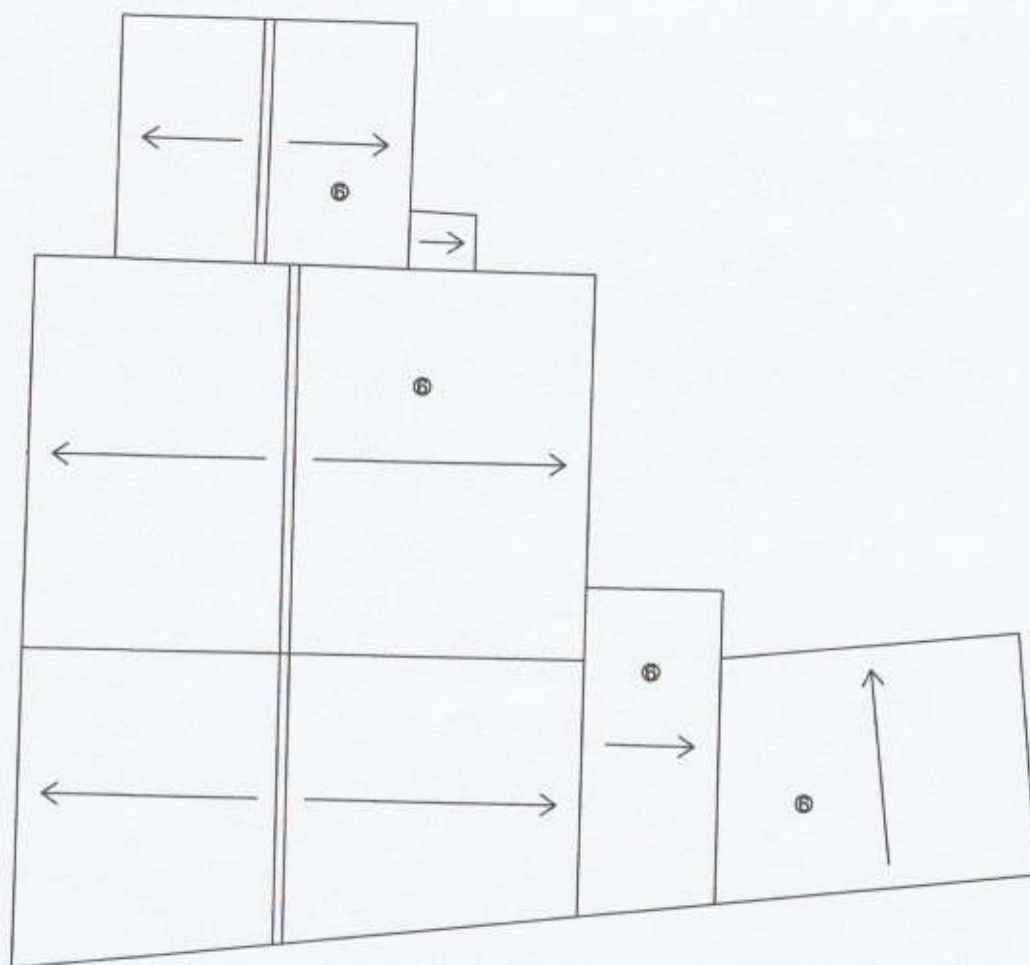

PIANTA COPERTURA scala 1:100