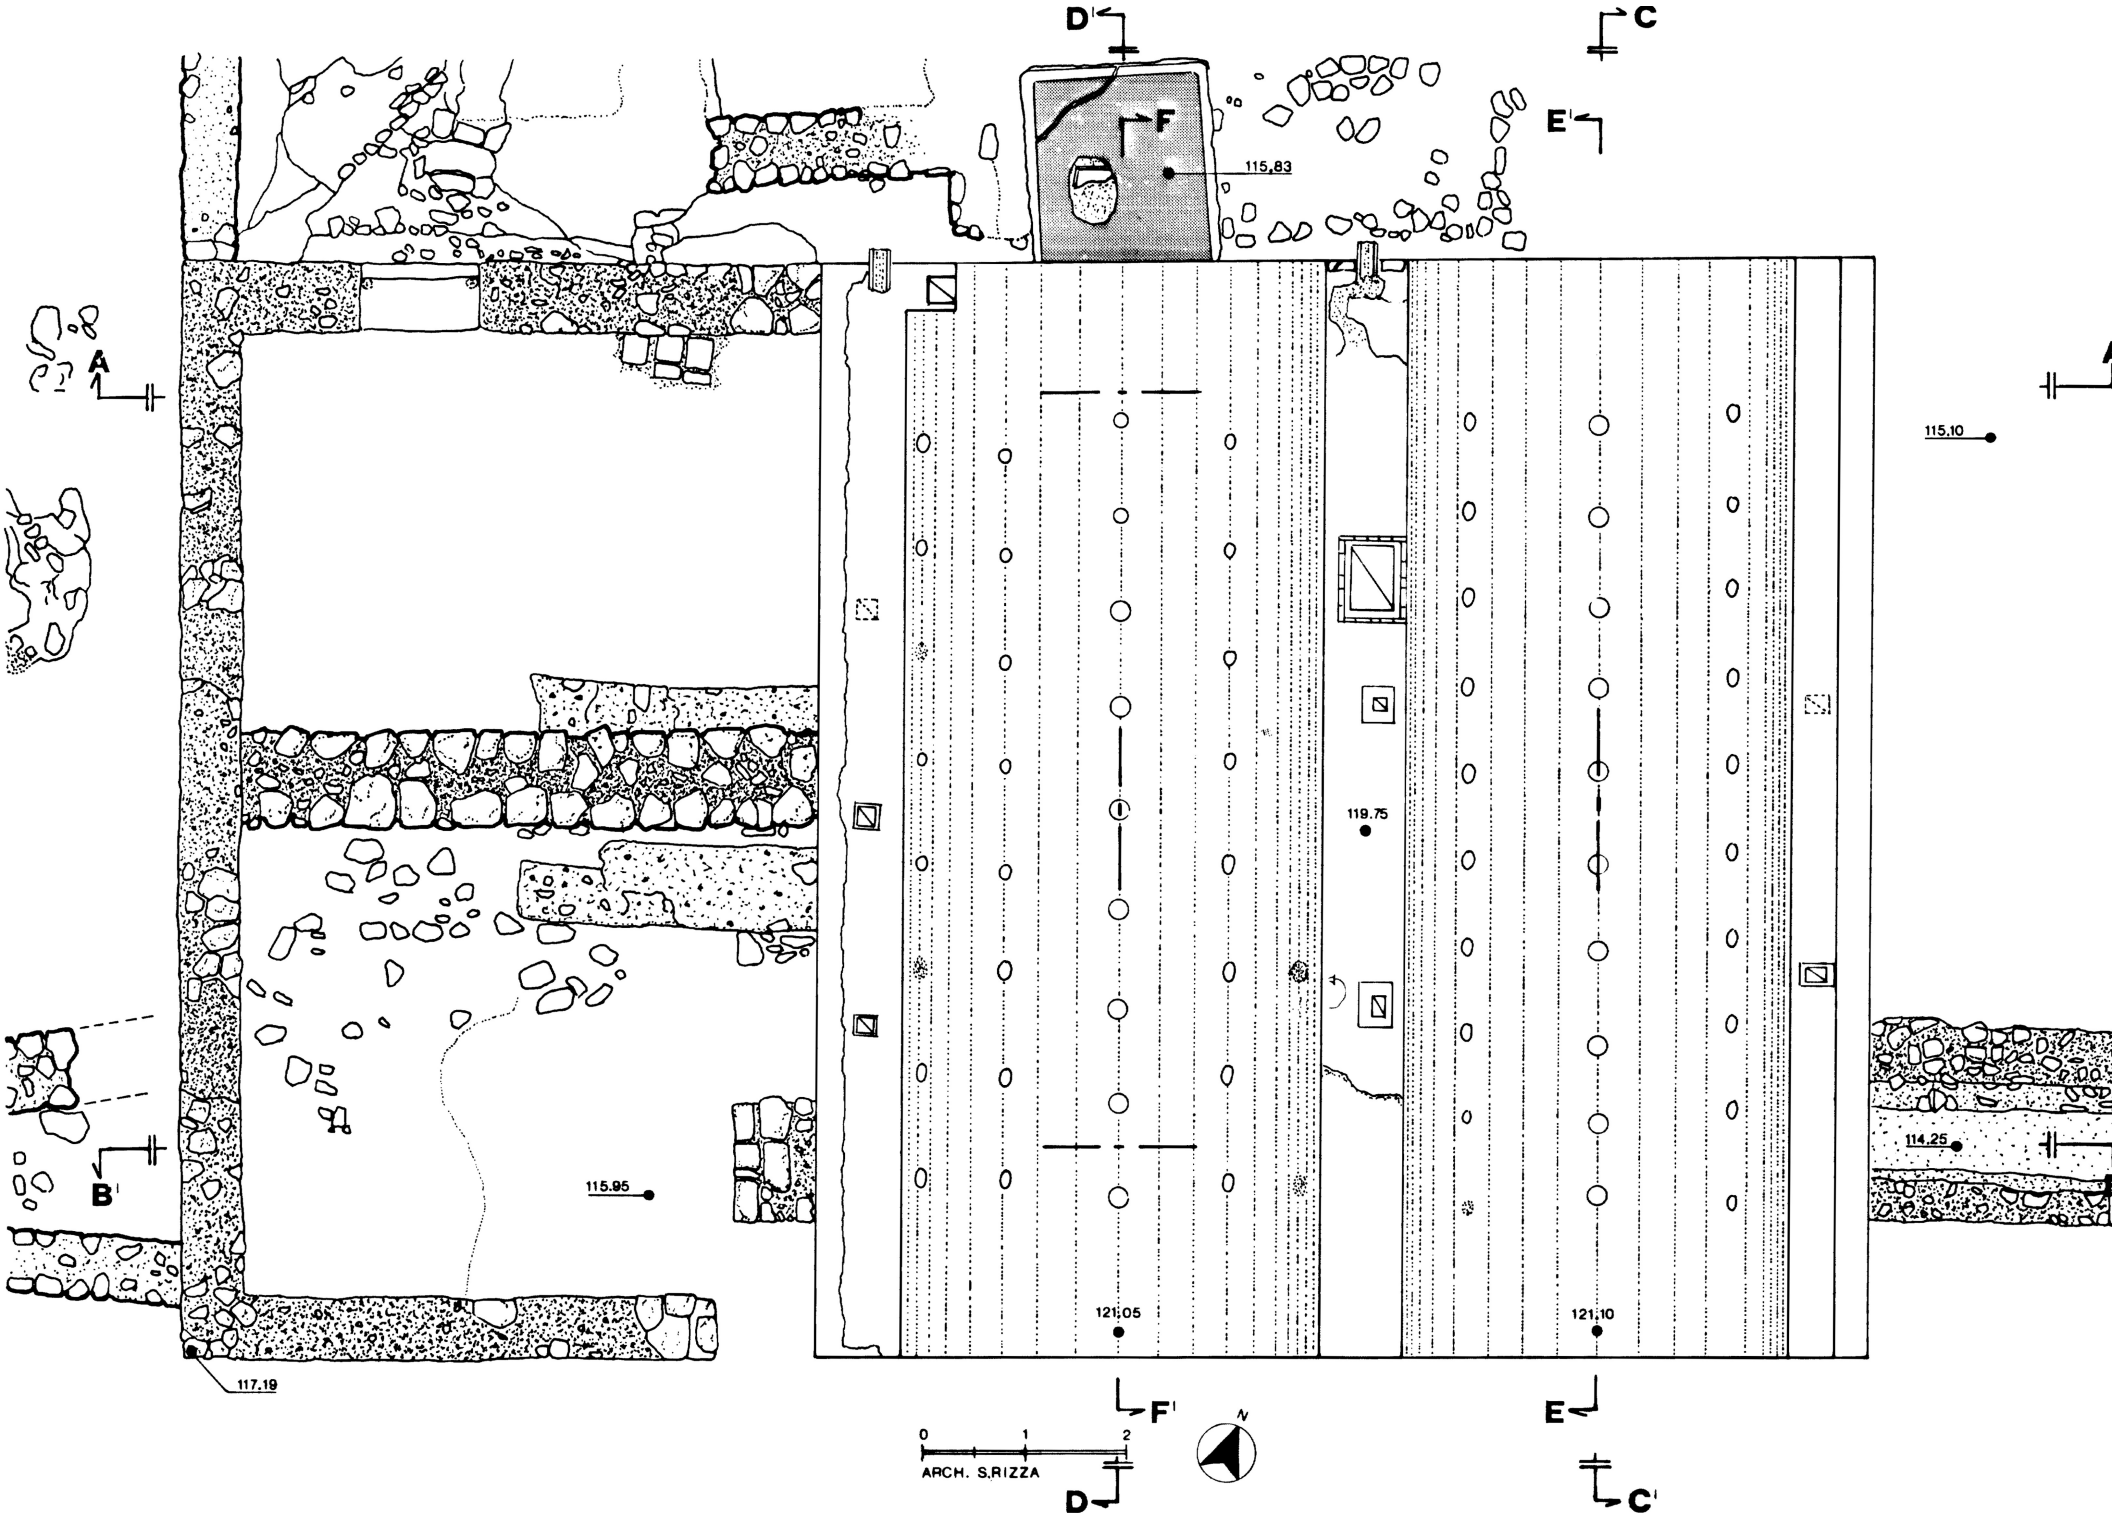
D'
C
F
E'
115,83
A
115.10
119.75
B'
115.95
114.25
121.05
121.10
117.19
F'
E
0
1
2
ARCH. S.RIZZA
N
D
C'