SEZIONE D- D (VIA LA ROSA - VIA CROCIFERI)

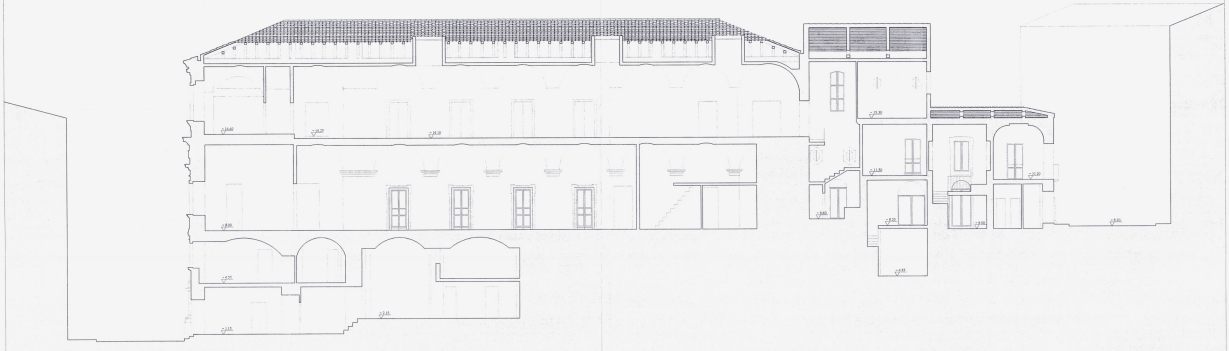

SEZIONE F- F (VIA CROCIFERI - VIA LA ROSA)

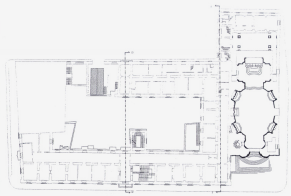

Pianta scala 1:500

REGIONE SICILIANA
ASSESSORATO ALLA PRESIDENZA
UFFICIO DEL GENIO CIVILE DI CATANIA

COMUNE DI CATANIA

PROGETTO DI RECUPERO E CONSERVAZIONE
DELL'EX CONVENTO DEI CROCIFERI
E "CIRCOLO DIDATTICO G. MAZZINI"
LEGGE N. 433/91

RILIEVO ARCHITETTONICO SEZIONE D/D - SEZIONE F/F	TAV. 2.11
	scala 1:100

PROGETTISTI: Coordinatore Ing. Carmelo Giardina
Arch. Paolo Mangiovino

GEOLOGO: Dott. Giovanni Messina

INDAGINI GEOTECNICHE:
Ditta TecnoFond S.A.S. Acicatena (CT)
RICERCA STORICO-COSTRUTTIVA SPECIALISTICA:
Prof. Ing. Eugenio Magnano di San Lio
INDAGINI DIAGNOSTICHE SULLE STRUTTURE:
CO.RES. Edil S.R.L. Catania
COLLABORATORI:
Arch. Grazia Amato, Arch. Silvana Cancialosi,
Arch. Antonella Faraone,Arch. Sonia Martino,
Ing. Calogero Palumbo Piccionello, Arch. Marina Scordato.
CONSULENTI:
Prof. Ing. Mario Di Paola, Ing. Francesco Buscemi, Ing. Salvatore Salamone

VISTO con riferimento alla nota di pari data e numero. -
N. 1 Catania, 26 - 2003
IL FUNZIONARIO
DIRIGENTE TECNICO
Rg. Nicola Lazzaro

GENNAIO 2003