PROSPETTO VIA DEI CROCIFERI

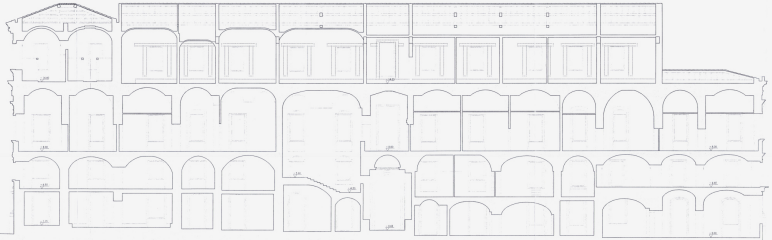

SEZIONE A-A

Pianta scala 1:500

REGIONE SICILIANA
ASSESSORATO ALLA PRESIDENZA
UFFICIO DEL GENIO CIVILE DI CATANIA
COMUNE DI CATANIA

PROGETTO DI RECUPERO E CONSERVAZIONE
DELL'EX CONVENTO DEI CROCIFERI
E "CIRCOLO DIDATTICO G. MAZZINI"
LEGGE N. 433/91

RILIEVO ARCHITETTONICO
PROSPETTO VIA DEI CROCIFERI - SEZIONE A/A

TAV.
2.7

scala 1:100

PROGETTISTI: Coordinatore Ing. Carmelo Giardina
Arch. Paolo Mongiovino

GEOLOGO: Dott. Giovanni Messina

PROGETTISTI COLLABORATORI:
Dino Carnevali S.A.S. Acireale (CT)
Ing. Giuseppe Giardina - Ing. Carmelo Giardina - SPECIALISTICA
Prof. Ing. Eugenio Nicotra di San Lio
PROGETTISTI COLLABORATORI DIAGNOSTICHE SULLE STRUTTURE:
Ing. Giuseppe Giardina - Ing. Carmelo Giardina
COLLABORATORI:
A.O.D. Grazia Arcoria, A.O.D. Silvana Catanzaro,
Ing. Giuseppe Giardina, Ing. Carmelo Giardina,
Ing. Grégoire Palumbo Piccionello, Arch. Martina Sorrentino
CONSULENTI:
Prof. Ing. Mario Di Paolo, Ing. Francesco Bascetta, Ing. Silvestro Sciacca

GENNAIO 2001