

UFFICIO TECNICO ERARIALE
CHIETI

ESTRATTO DI MAPPA che si rilascia a richiesta
del Sig. MAZZOCCONE

Mod. 8 n. 25311 del 13

Totale diritti L. 2000


COMUNE DI LANCIANO

Fg. n. Alleg. 42 SCALA 1:1000


Chieti,

Ai sensi dell'art. 57 R.D. 8-10-931 n. 1572, si autentica la presente riproduzione
di mappa per i n. 152

UFFICIO TECNICO ERARIALE
CHIETI
Bolle rilasciate in modo
virtuale - Aut. n. 101/01
Fin. Chieti n. 21424 del
1.6.19-7

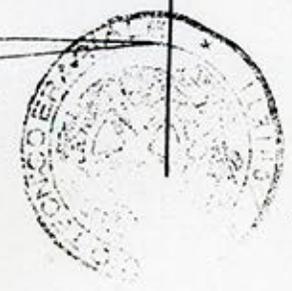

Mazzoccone

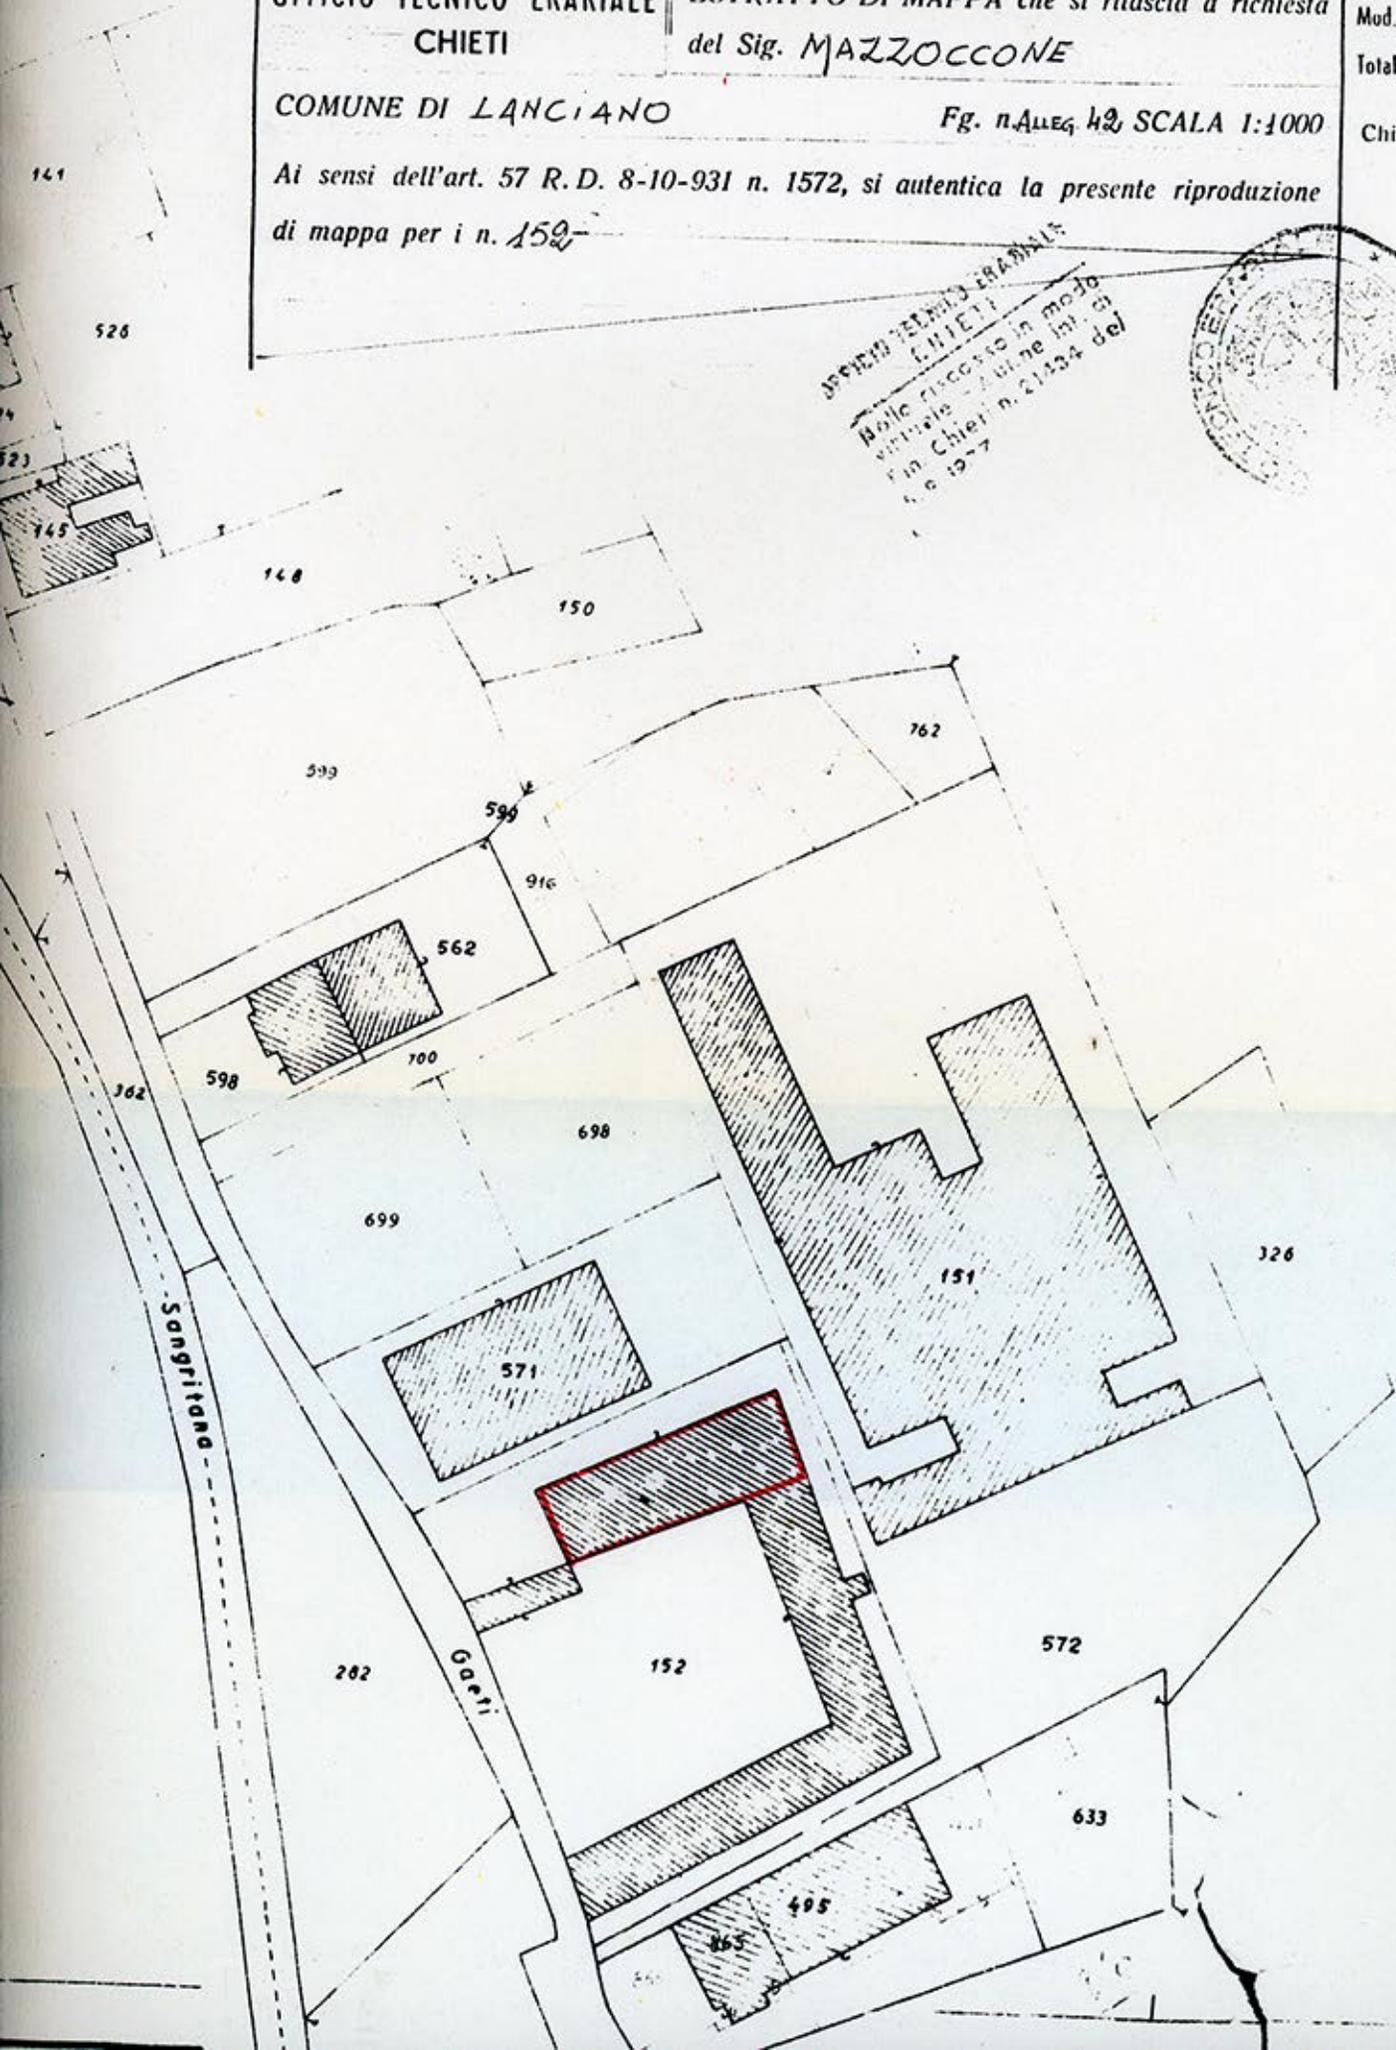

F