

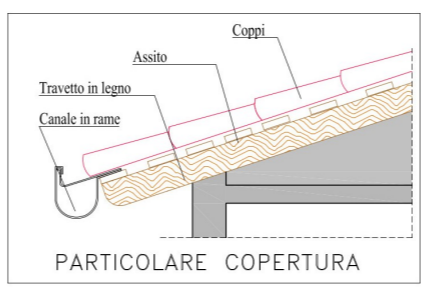
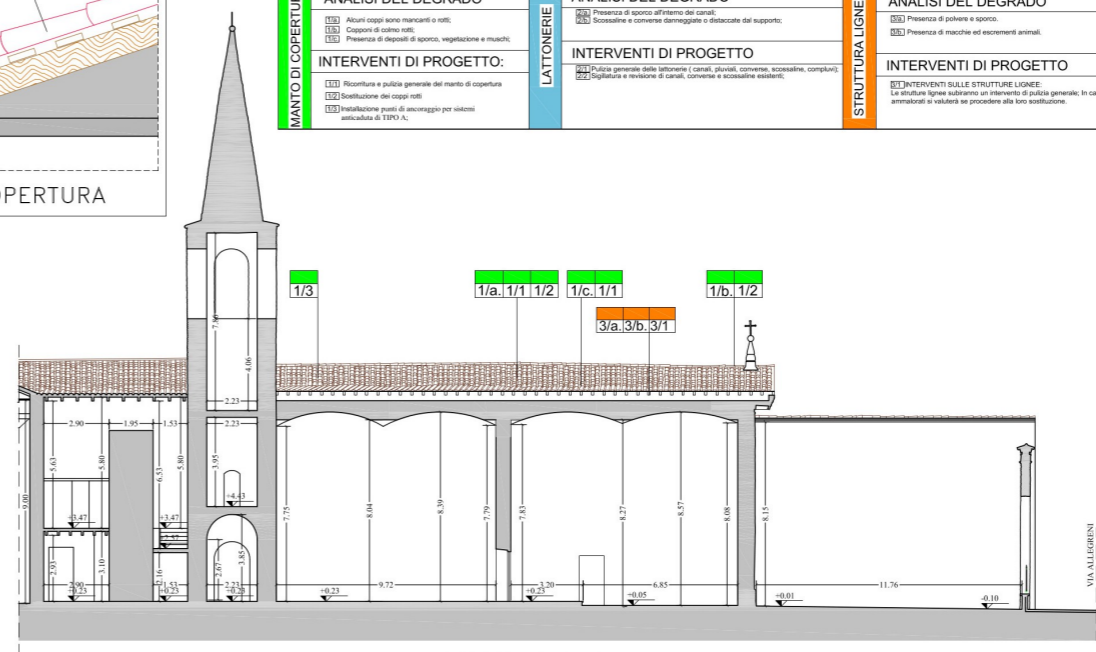
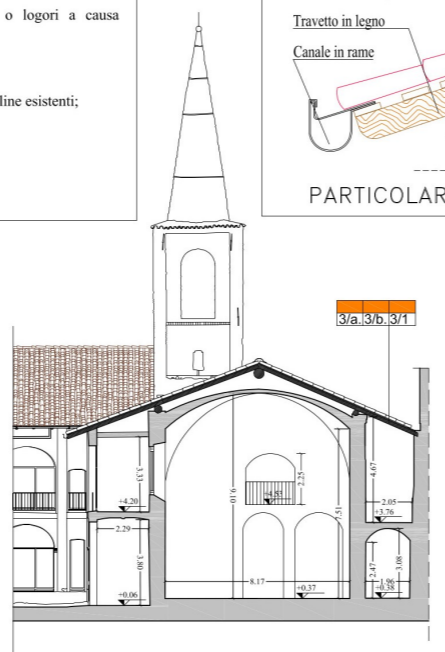


INTERVENTI DI PROGETTO

<p>1) COPERTURA:</p> <ul style="list-style-type: none"> - Ricorritura e pulizia del manto di copertura; - Sostituzione dei coppi rotti con nuovi del tipo anticato simili per forma, colore e dimensioni a quelli esistenti; - Installazione punti di ancoraggio per sistemi anticaduta di TIPO A; <p>2) STRUTTURA PORTANTE IN LEGNO:</p> <ul style="list-style-type: none"> - pulizia da polvere e sporcizia; -verifica della presenza di elementi danneggiati o logori a causa dell'umidità e loro eventuale sostituzione; 	<p>3) ASSITO IN LEGNO:</p> <ul style="list-style-type: none"> - pulizia da polvere e sporcizia; - verifica della presenza di elementi danneggiati o logori a causa dell'umidità e loro eventuale sostituzione; <p>4) LATTONERIE</p> <ul style="list-style-type: none"> - Pulizia canali e lattonerie esistenti; - Sigillatura e revisione di converse, compluvi e scossaline esistenti; -Revisione lattonerie dei lucernari in copertura;
---	---

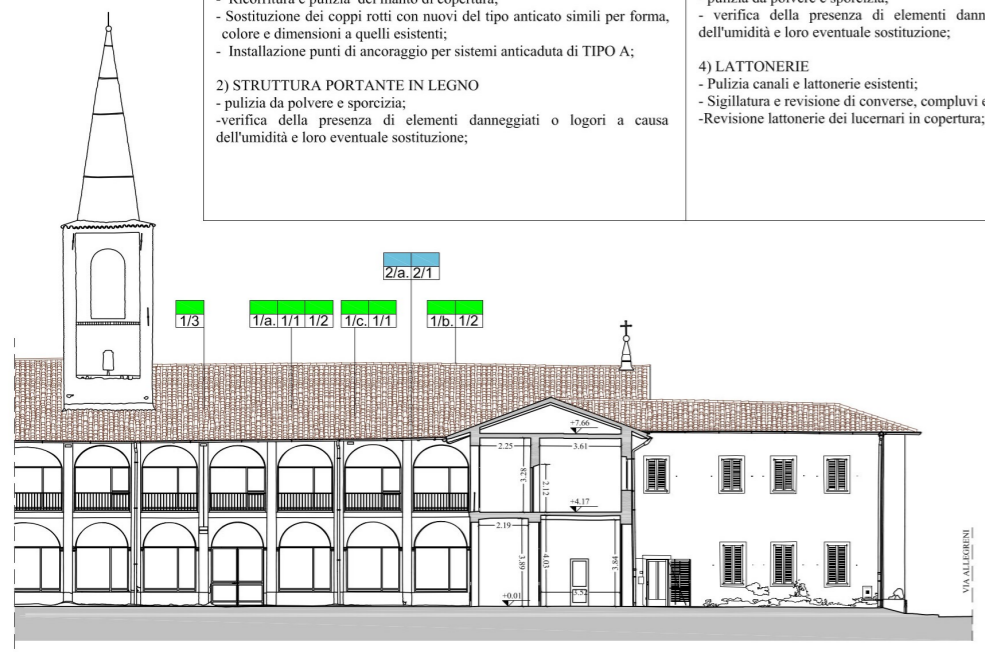

<p>1 STATO DI FATTO</p> <p>MANTO DI COPERTURA</p> <p>ANALISI DEL DEGRADO</p> <ul style="list-style-type: none"> (1) Manto di copertura in legno; (2) Alcuni coppi sono mancanti o rotti; (3) Coppi di tipo antico; (4) Presenza di depositi di sporcizia, vegetazione e muschi; <p>INTERVENTI DI PROGETTO:</p> <ul style="list-style-type: none"> (1) Ricorritura e pulizia generale del manto di copertura; (2) Sostituzione dei coppi rotti; (3) Installazione punti di ancoraggio per sistemi anticaduta di TIPO A; 	<p>2 STATO DI FATTO</p> <p>LATTONERIE</p> <p>ANALISI DEL DEGRADO</p> <ul style="list-style-type: none"> (1) Canali in rame e converse sono in rame, mentre le scossaline in lamiera; (2) Presenza di sporco all'interno dei canali; (3) Scossaline e converse danneggiate e distaccate dal supporto; <p>INTERVENTI DI PROGETTO</p> <ul style="list-style-type: none"> (1) Pulizia generale delle lattonerie (canali, giunti, converse, scossaline, compluvi); (2) Sigillatura e revisione di canali, converse e scossaline esistenti; 	<p>3 STATO DI FATTO</p> <p>STRUTTURA LIGNEA</p> <p>ANALISI DEL DEGRADO</p> <ul style="list-style-type: none"> (1) La struttura principale e secondaria è in legno; i travetti sono a sezione rettangolare; gli elementi che compongono l'assito sono distanziati l'uno dall'altro di circa 15cm; (2) Presenza di polvere e sporcizia; (3) Presenza di macchie ed escrementi animali; <p>INTERVENTI DI PROGETTO</p> <ul style="list-style-type: none"> (1) INTERVENTI SULLE STRUTTURE LIGNEE (2) Le strutture lignee subiranno un intervento di pulizia generale; in caso di elementi ammalorati si valuterà se procedere alla loro sostituzione.
---	---	---

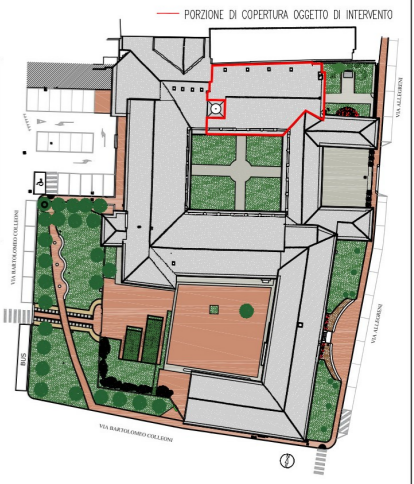

PLANIMETRIA DI INQUADRAMENTO

CITTA' DI MARTINENGO
PROVINCIA DI BERGAMO

LAVORI DI RIQUALIFICAZIONE
TETTO PRESSO IL CHIOSTRO
DELLE CLARISSE IN VIA ALLEGRENI

PROGETTO ESECUTIVO



DOCUMENTAZIONE FOTOGRAFICA

<p>STUDIO TECNICO GIUSEPPE GIASSI ARCHITETTO</p>		<p>OGGETTO: PLANIMETRIA, PIANTE PIANO TERRA, PIANTA SFOGLIATO COPERTURA, PIANTA COPERTURA, PROSPETTI, SEZIONI, DOCUMENTAZIONE FOTOGRAFICA</p>
<p>PROGETTISTA: ARCH. GIASSI GIUSEPPE Via Padergnone n° 21/4, Zanica (BG) Tel 035/67-12-72</p>		<p>TAV: AR1 SCALA: 1:100 AGG:</p>
<p>DATA: DICEMBRE 2018</p>		

PROSPETTO EST FACCIATA VIA ALLEGRENI
(FACCIATE NON OGGETTO DI INTERVENTO)