

# IL MINISTRO PER I BENI CULTURALI E AMBIENTALI

Vista la legge 1° giugno 1939, n. 1089, sulla tutela delle cose aventi interesse storico-artistico;

Considerato che la "Chiesa Cripta di S. Croce", sec. IX, sito nel Comune di Andria, provincia di Bari, è stata sottoposta alle disposizioni dell'art. 4 della citata legge, con atto declaratorio del

Ritenuta l'opportunità di impedire che nell'ambito della zona circostante del monumentale immobile, siano eseguite trasformazioni dello stato attuale dei luoghi tali da pregiudicare sia il godimento della visuale che le rispettive condizioni d'ambiente e ciò a tutela della prospettiva, della luce e della dignità del citato monumento;

Considerato pertanto, la necessità di stabilire un'adeguata zona di rispetto nelle immediate adiacenze del bene architettonico così come indicato in rosso nella planimetria allegata, che è parte integrante del presente decreto;

Considerato infine che per perseguire tali finalità è necessario imporre delle particolari prescrizioni nei confronti del suolo sito nel Comune di Andria segnato in catasto al Fg. 197, con numero di particella 111, partita 53203 di proprietà del Sig. LANAVE GIUSEPPE nato a Bari il 8/7/1912 e residente ad Andria presso il Palazzo Vesceville, confinante a Nord-Ovest con la part.lla B, a Sud con la Via Marco Antonio ad Est con la part.lla 573.

Viste l'art. 21 della citata legge 1/6/39 n°1089

### DECRETA:

Nei confronti del suolo sopra menzionato e segnato in rosso nella planimetria allegata vengono adottate le seguenti prescrizioni: dovrà mantenere l'attuale fisionomia ed assetto agricolo e pertanto non è consentita nessuna edificazione.

Il Soprintendente ai Monumenti di **B A R I** vigilerà sul rispetto di tali prescrizioni mediante il preventivo esame dei progetti di lavori.





03979563


Il presente decreto sarà notificato in via amministrativa al proprietario domiciliato in.....

..... via..... a mezzo del messo comunale di.....

A cura del Soprintendente..... di.....

esso verrà quindi trascritto presso la Conservatoria dei registri immobiliari ed avrà efficacia nei confronti di ogni successivo proprietario, possessore o detentore a qualsiasi titolo.

Roma, li 14 MAR 1981

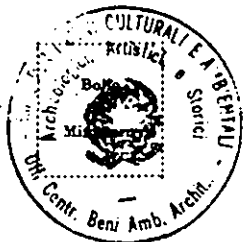

p. IL MINISTRO  
IL SOTTOSEGRETARIO DI STATO  
F. PICCHIONI

p. Copia conforme  
IL DIRETTORE DI DIVISIONE

VERBALE DI NOTIFICA

Su richiesta del Ministro ~~per la Pubblica Istruzione~~ <sup>per i Beni culturali e Ambientali</sup> io sottoscritto messo del Comune di.....

..... ho, in data di oggi, notificato il presente decreto al Signor *Giuseppe*

*Giuseppe* mediante consegna fattane nel suo domicilio suindicato, a mezzo di persona qualificatasi per *mani proprie di Mons. Giuseppe Savare*

Data *10 4 81*

Bollo  
dal  
Comune



IL MESSO COMUNALE  
Il Messo Notificatore



*Vincenzo Scamarcio*

COMUNE DI ANDRIA - BA.  
CRIPTA DI SANTA CROCE




FOGLIO N. 197 ALL. B. SCALA 1:500

SOPRINTENDENZA PER I BENI AMBIENTALI  
ARCHITETTONICI ARTISTICI E STORICI DELLA PUGLIA  
BARI

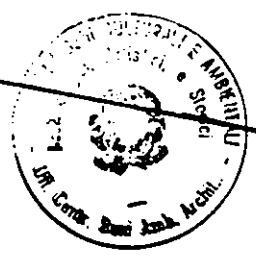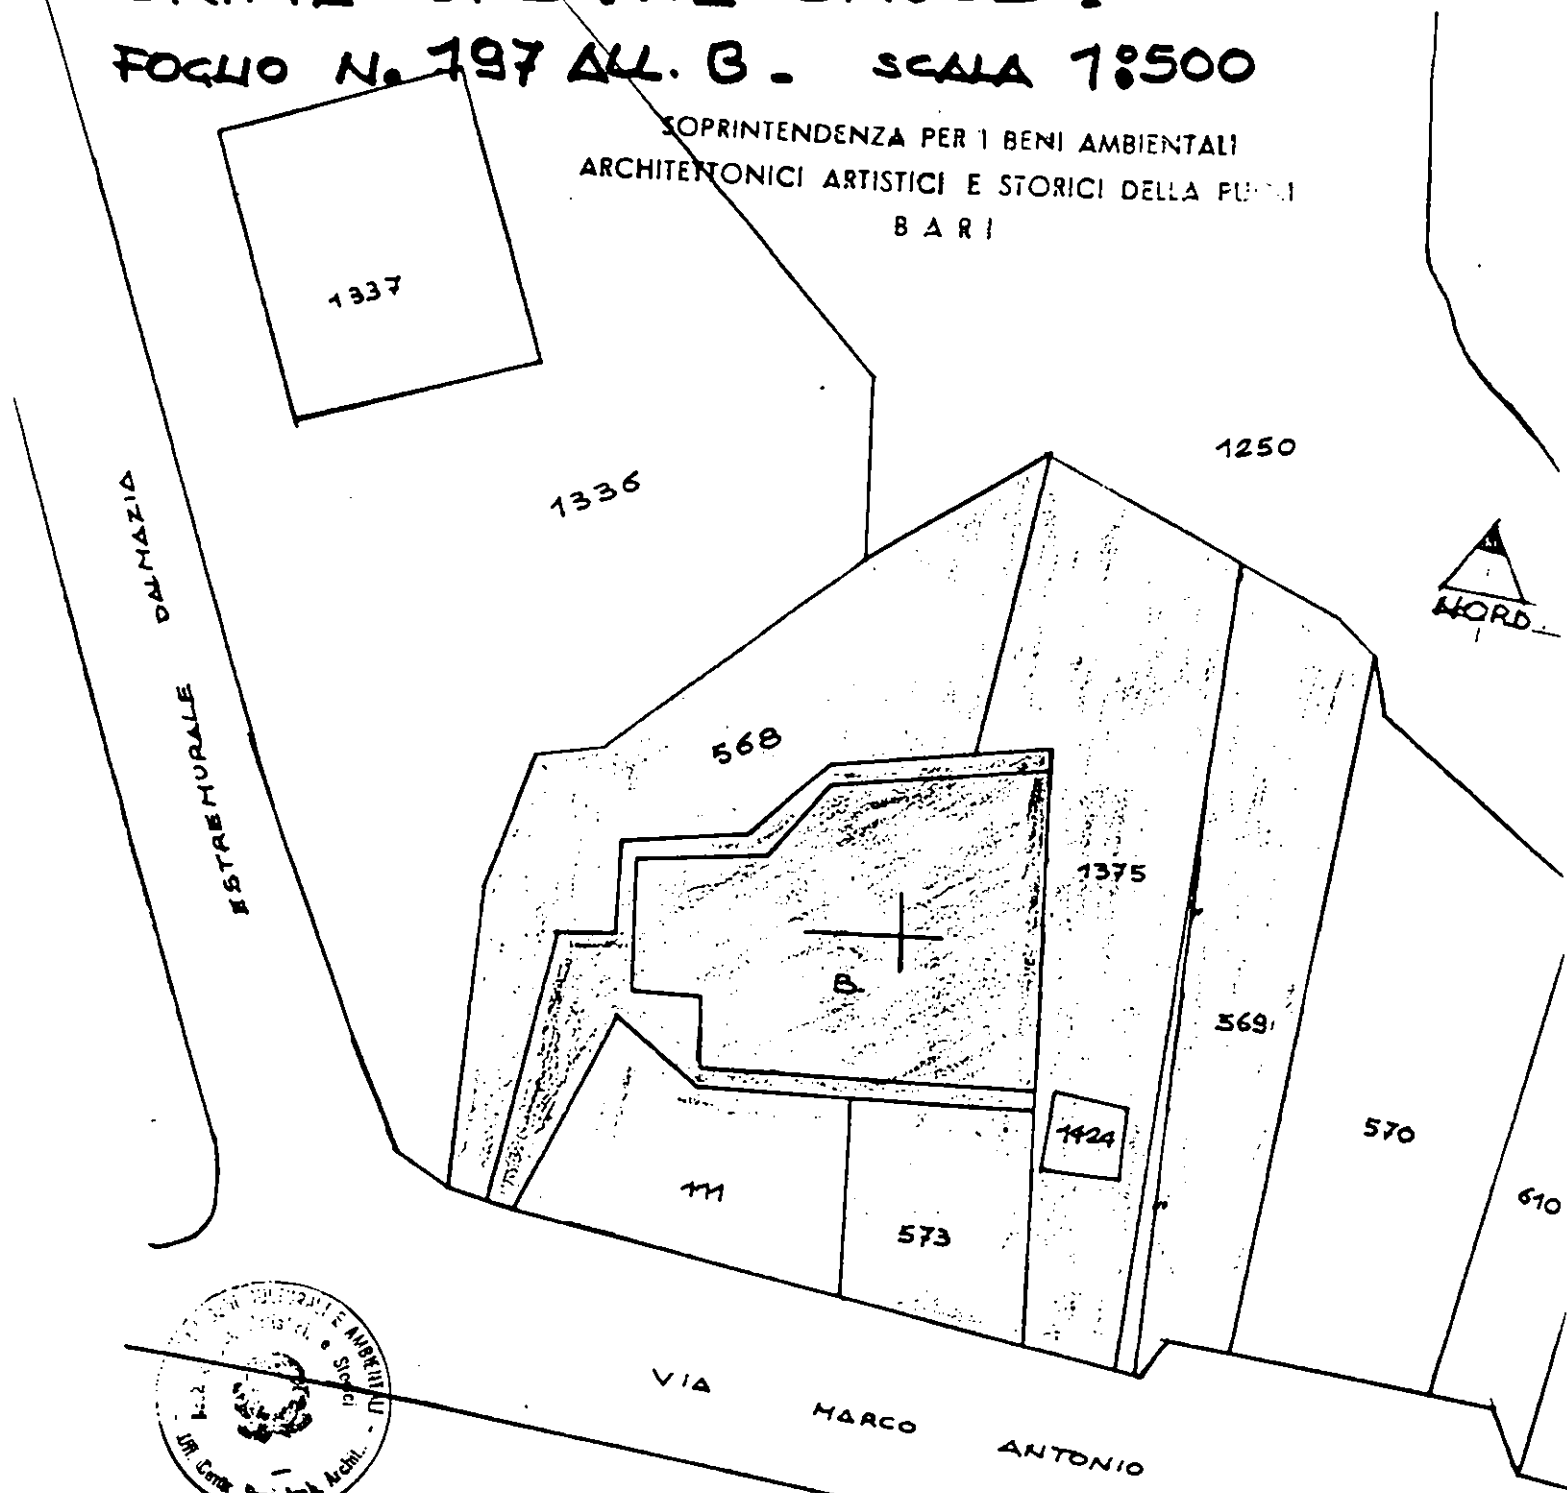


P. IL MINISTRO  
DEI BENI CULTURALI

PER COPIA CONFORME  
ALLA SCELTA DEL COMITATO

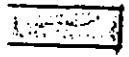

VINCOLO DIRETTO LEGGE 1.6.1939 N. 1089.

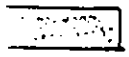

VINCOLO ZONA DI RISPETTO ART. 21 LEGGE 1.6.1939 N. 1089

*Caraglio*



STIPULARE  
VTE...  
N... DI BARI

# Alla CONSERVATORIA DEI REGISTRI IMMOBILIARI

di T R A N I

## NOTA DI TRASCRIZIONE

a favore

DEL MINISTERO PER I BENI CULTURALI E AMBIENTALI  
UFFICIO CENTRALE PER I BENI AMBIENTALI, ARCHITETTONICI, ARCHEOLOGICI, ARSISTICI E STORICI

a carico

di (1) LANAVE Giuseppe nato a Bari il 8.7.1912

domiciliato in ANDRIA Via C/O PALAZZO VESCOVILE N.

Su richiesta del Ministro per i Beni Culturali e Ambientali si domanda, ai sensi e per gli effetti dell'art. 21 della legge 1° giugno 1939, la trascrizione del decreto ministeriale in data 14 Marzo 1981 notificato a mezzo del messo comunale di ANDRIA il 10 Aprile 1981 che si unisce alla presente in copia conforme con il quale sono state imposte particolari prescrizioni nei confronti dell'immobile

(2) "Chiesa Cripta S. Croce" sec. IX

sito in Provincia di BARI Comune di ANDRIA

Frazione di      segnato in catasto ai numeri di mappa (3) Fg. 197 particella n. 111 Partita Catastale 53203

confinante (4) a Nord-Ovest con la p.lia "B", a Sud con via Marc'Antonio e ad Est con p.lia 573.

BARI, li 6.5. 1981

- (1) Cognome, Nome, luogo e data di nascita.
- (2) Natura dell'immobile.
- (3) Numeri catastali e delle mappe censuarie.
- (4) Indicare almeno tre confini dell'immobile.

IL SOPRINTENDENTE  
(Arch. Riccardo MOLA)



CONSERVATORIA PR. II. DI TRANI

Formalità eseguita il **- 9 MAG. 1981**  
al N. 8524 di cui al N. 674P particolare  
esatte Lire Esenke -



IL PRIMO DIRIGENTE  
CONSERVATORIA TITOLARE  
(Dott. *C. Muzzanga*)