

IL MINISTRO PER I BENI CULTURALI E AMBIENTALI

Vista la legge 1° giugno 1939, n. 1089, sulla tutela delle cose aventi interesse storico-artistico;

Considerato che la "Chiesa Cripta di S. Croce", sec. IX, sito nel Comune di Andria, provincia di Bari, è stata sottoposta alle disposizioni dell'art. 4 della citata legge, con atto declaratorio del.....

Ritenuta l'opportunità di impedire che nell'ambito della zona circostante del monumentale immobile, siano eseguite trasformazioni dello stato attuale dei luoghi tali da pregiudicare sia il godimento della visuale che le rispettive condizioni d'ambiente e ciò a tutela della prospettiva, della luce e della dignità del citato monumento;

Considerato pertanto, la necessità di stabilire un'adeguata zona di rispetto nelle immediate adiacenze del bene architettonico così come indicato in rosso nella planimetria allegata, che è parte integrante del presente decreto;

Considerato infine che per perseguire tali finalità è necessario imporre delle particolari prescrizioni nei confronti del suolo sito nel comune di Andria segnato in catasto al Fg 197, con numero di particella 568, partita 53203 di proprietà del Sig. LANAVE GIUSEPPE nato a Bari l'8/7/1912 e residente ad Andria presso il Palazzo Vasevile, confinante a Nord con la part.lla 1250, ad Ovest con la part.lla 1336, a Sud con via Marco Antonio ad Est con le part/lle B e 1375.

Viste l'art.21 della citata legge 1/6/39 n°1089

DECRETA:

Nei confronti del suolo sopra menzionato e segnato in rosso nella planimetria allegata vengono dettate le seguenti prescrizioni: dovrà mantenere l'attuale fisionomia ed assetto agricolo e pertanto non è consentita nessuna edificazione.

Il Soprintendente ai Monumenti di B A R I vigilerà sul rispetto di tali prescrizioni mediante il preventivo esame dei progetti di lavori.





Il presente decreto sarà notificato in via amministrativa al proprietario domiciliato in.....

..... via a mezzo del messo comuna
di

A cura del Soprintendente..... di.....

esso verrà quindi trascritto presso la Conservatoria dei registri immobiliari ed avrà efficacia nei confronti di ogni successivo proprietario, possessore o detentore a qualsiasi titolo.

14 MAR 1981

Roma, li



P. IL MINISTRO
IL SOTTOSEGRETARIO DI STATO
F.to PICCHIONI

p. Copia conforme
IL DIRETTORE di DIVISIONE

VERBALE DI NOTIFICA

Su richiesta del Ministro per i Beni culturali e Ambientali ~~per la Pubblica Istruzione~~ io sottoscritto messo del Comune di


..... ho, in data di oggi, notificato il presente decreto al Signor Giuseppe

..... mediante consegna fattane nel suo domicilio suindicato, a mezzo di persona qualificatasi per mani proprie di Maria Giuseppe Giannarelli

Data 10/4/81

Bollo del Comune

IL MESSO COMUNALE
Il Messo
Vincenzo Scamarcio


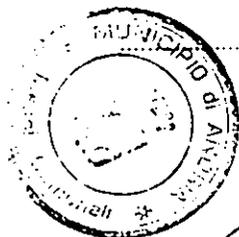


COMUNE DI ANDRIA - BA -
CRIPTA DI SANTA CROCE



FOGLIO N. 197 ALL. B. - SCALA 1:500


SOPRINTENDENZA PER I BENI AMBIENTALI
ARCHITETTONICI, ARTISTICI E STORICI DELLA PUGLIA
BARI

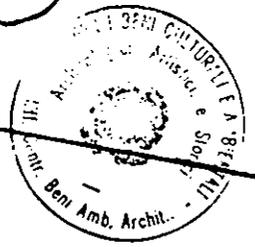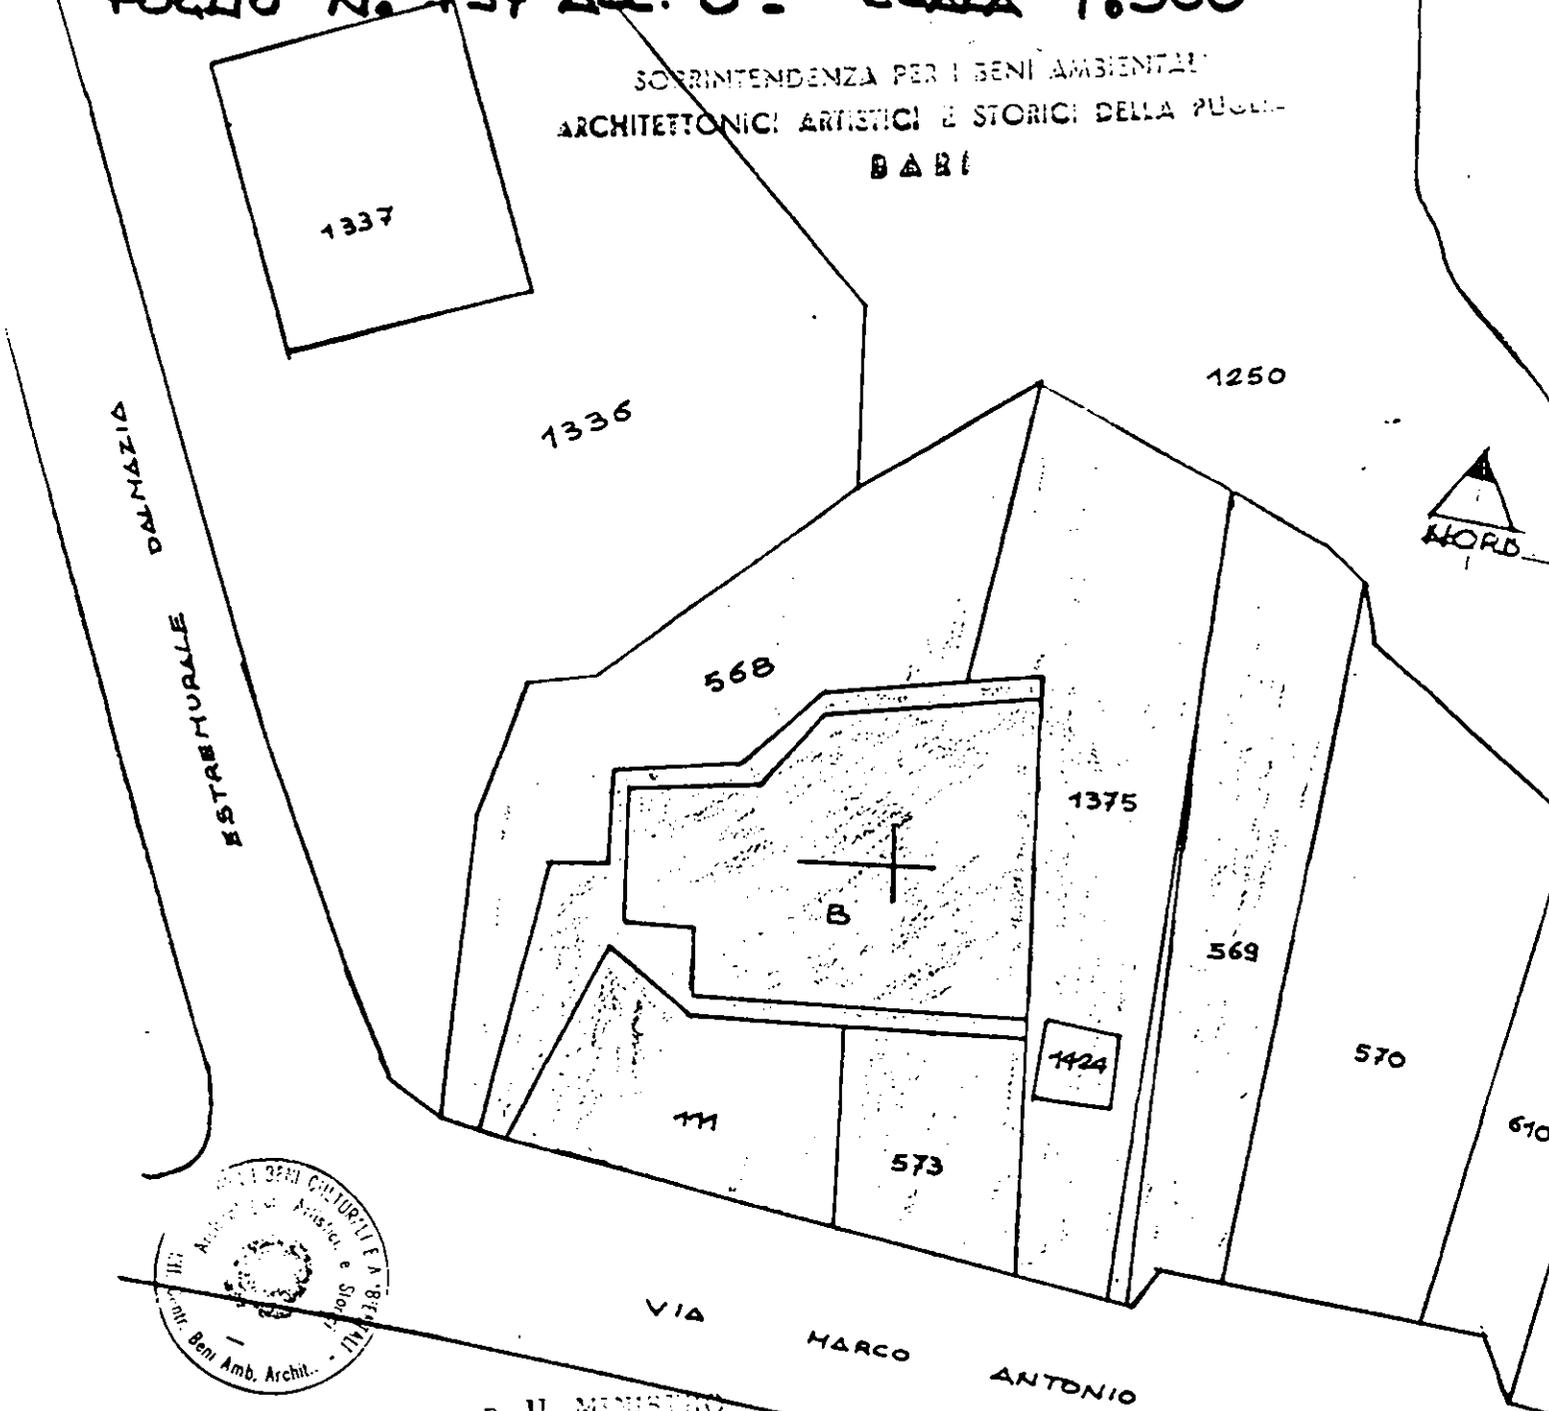

p. IL MINISTRO
IL SOTTOSGREGARIO DI STATO
PIÙ PICCONI



VINCOLO DIRETTO LEGGE 1.6.1939 N. 1089.

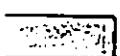

VINCOLO ZONA DI RISPETTO ART. 21 LEGGE 1.6.1939 N. 1089



Alla CONSERVATORIA DEI REGISTRI IMMOBILIARI

di T R A N I

NOTA DI TRASCRIZIONE

a favore

DEL MINISTERO PER I BENI CULTURALI E AMBIENTALI

UFFICIO CENTRALE PER I BENI AMBIENTALI, ARCHITETTONICI, ARCHEOLOGICI, ARSTISTICI E STORICI

a carico

di (1) LANAVE Giuseppe nato a Bari l'8.7.1912

domiciliato in ANDRIA Via c/o Palazzo Arcivescovile N.

Su richiesta del Ministro per i Beni Culturali e Ambientali si domanda, ai sensi e per gli effetti dell'art. 21 della legge 1° giugno 1939, la trascrizione del decreto ministeriale in data 14 Marzo 1981 notificato a mezzo del messo comunale

di ANDRIA il 10 Aprile 1981 che si unisce alla presente in copia

conforme con il quale sono state imposte particolari prescrizioni nei confronti dell'immobile

(2) "Chiesa Cripta S. Croce" sec. IX

sito in Provincia di BARI Comune di ANDRIA

Frazione di = segnato in catasto ai numeri di

mappa (3) Fg.197 P.lia 568 Partita Catastale n.53203

confinante (4) a Nord con p.lia 1250, ad Ovest con p.lia 1336, a Sud con

Via Marc'Antonio e ad Est con le p.lie "B" e 1375

BARI li 6.5.1981


- (1) Cognome, Nome, luogo e data di nascita.
- (2) Natura dell'immobile.
- (3) Numeri catastali e delle mappe censuarie.
- (4) Indicare almeno tre confini dell'immobile.

IL SOPRINTENDENTE
(Arch. Riccardo MOLA)



CONSERVATORIA RR. II. DI TRANI

Formalità eseguita il **-9 MAG 1981**
al N. 8523 di cui al N. 6747 particolare
coste Lire Esente

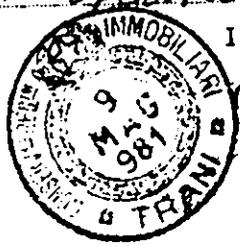

IL PRIMO DIRIGENTE
CONSERVATORE TITOLARE
(Dott. *Giuseppa Buzzanga*)