

7/104
Mod. 45-B
(Antichità e Belle Arti)

IL MINISTRO PER I BENI CULTURALI E AMBIENTALI

Vista la legge 10 giugno 1939, n. 1089, sulla tutela delle cose aventi interesse storico-artistico;

Considerato che la "Chiesa Cripta di S. Croce", sec. IX, sito nel Comune di Andria, provincia di Bari, è stata sottoposta alle disposizioni dell'art. 4 della citata legge, con atto declaratorio del

Ritenuta l'opportunità di impedire che nell'ambito della zona circostante del monumentale immobile, siano eseguite trasformazioni dello stato attuale dei luoghi tali da pregiudicare sia il godimento della visuale che le rispettive condizioni d'ambiente e ciò a tutela della prospettiva, della luce e della dignità del citato monumento;

Considerato pertanto, la necessità di stabilire un'equata zona di rispetto nelle immediate adiacenze del bene architettonico così come indicato in rosso nella planimetria allegata, che è parte integrante del presente decreto;

Considerato infine che per perseguire tali finalità è necessario imporre delle particolari prescrizioni nei confronti del suolo sito nel comune di Andria segnato in catasto al Pg.197, con numero di part.lla 569, partita 57981 di proprietà di CASSETTA GIUSEPPE nato ad Andria il 27/6/41 ed ivi residente in villa Franca 13, confinante a Nord con la part.lla 1250, a Sud con via Marco Antonio, ad Ovest con la part.lla 1375, ad Est con la part.lla 570.

Visto l'art.21 della citata legge 1/6/39 n°1089

DECRETA:

Nei confronti del suolo sopra menzionato e segnato in rosso nella planimetria allegata vengono dettate le seguenti prescrizioni: dovrà mantenere l'attuale fisionomia ed assetto agricolo e pertanto non è consentita nessuna edificazione.

Il Soprintendente ai Monumenti di **B A R I** vigilerà sul rispetto di tali prescrizioni mediante il preventivo esame dei progetti di lavori.





Il presente decreto sarà notificato in via amministrativa al proprietario domiciliato in.....

..... via a mezzo del messo comunale
di

A cura del Soprintendente..... di.....

esso verrà quindi trascritto presso la Conservatoria dei registri immobiliari ed avrà efficacia nei confronti di
ogni successivo proprietario, possessore o detentore a qualsiasi titolo.

14 MAR 1981

Roma, li



P. IL MINISTRO
IL SOTTOSEGRETARIO DI STATO
F. Lo PICCHIONI

p. Copia conforme
IL DIRETTORE DI DIVISIONE

VERBALE DI NOTIFICA

per i Beni culturali e Ambientali


Su richiesta del Ministro ~~per la Pubblica Istruzione~~, io sottoscritto messo del Comune di

ho, in data di oggi, notificato il presente decreto al Signor *casella*

Giuseppe mediante consegna fattane nel suo domicilio suindicato, a mezzo di persona
qualificatasi per *mariano Antonino*

Data *10.4.81*

Bollo
del
Comune

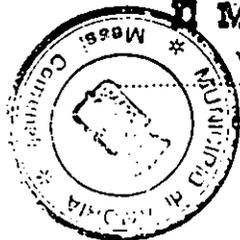

IL MESSO COMUNALE
Messo Notificatore



Vincenzo Scamarcio

COMUNE DI ANDRIA - BA -
CRIPTA DI SANTA CROCE




FOGLIO N. 197 ALL. B - SCALA 1:500

SOPRINTENDENZA PER I BENI AMBIENTALI
ARCHITETTONICI ARTISTICI E STORICI DELLA PUGLIA
BARI

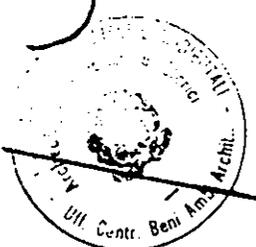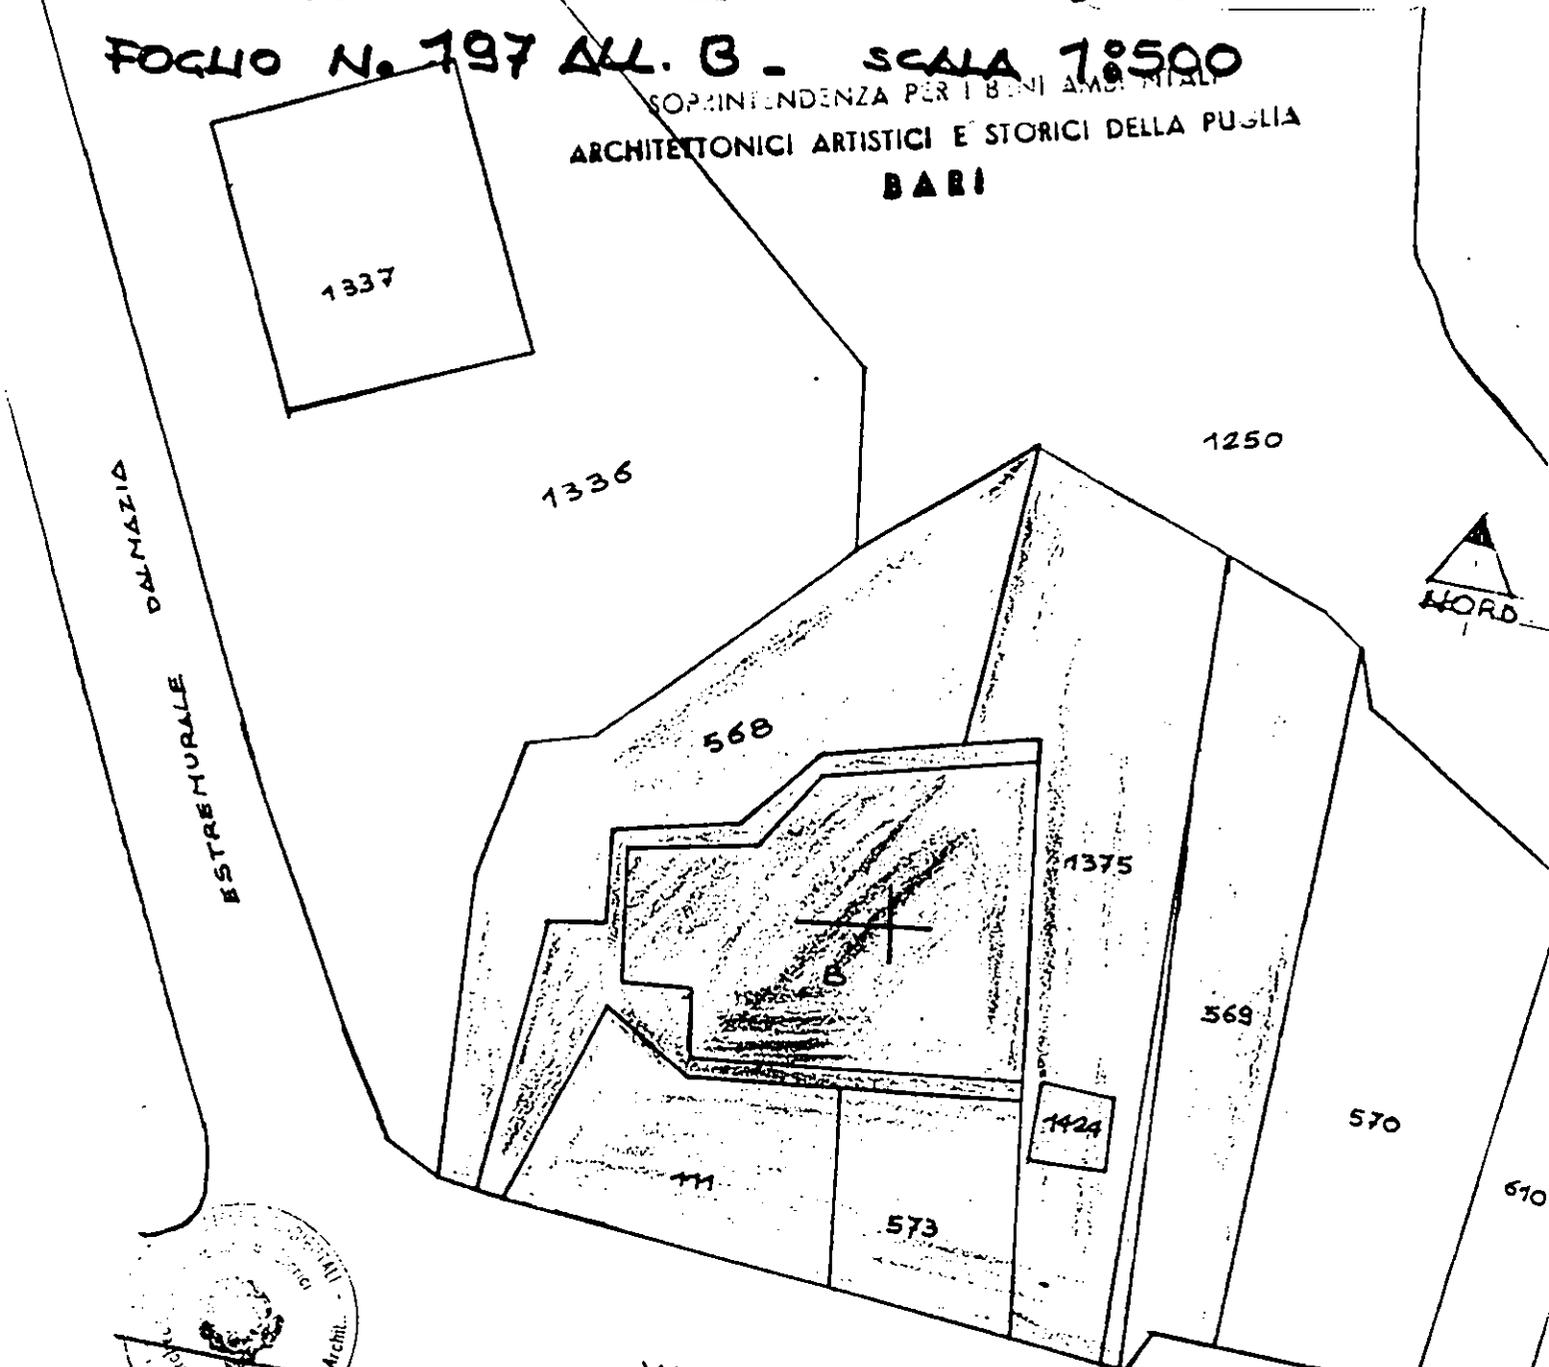

VIA DALMAZIO ESTREMUROALE
MARCO ANTONIO
IL MINISTRO
IL SOTTOSGREGARIO DI STATO
F. B. PICCONI

PER COPIA CONFORME
IL DIRETTORE DIVISIONE

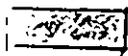

VINCOLO DIRETTO LEGGE 1.6.1939 N. 1089.



VINCOLO ZONA DI RISPETTO ART. 21 LEGGE 1.6.1939 N. 1089



Alla CONSERVATORIA DEI REGISTRI IMMOBILIARI

di T R A N I

NOTA DI TRASCRIZIONE

a favore

DEL MINISTERO PER I BENI CULTURALI E AMBIENTALI

UFFICIO CENTRALE PER I BENI AMBIENTALI, ARCHITETTONICI, ARCHEOLOGICI, ARSTISTICI E STORICI

a carico

di (1) CASSETTA Giuseppe nato ad Andria il 27.6.41

domiciliato in ANDRIA ~~via~~ Villa Franca N.13

Su richiesta del Ministro per i Beni Culturali e Ambientali si domanda, ai sensi e per gli effetti dell'art. 21 della legge 1° giugno 1939, la trascrizione del decreto ministeriale in data 14 Marzo 1981 notificato a mezzo del messo comunale di ANDRIA il 10 Aprile 1981 che si unisce alla presente in copia conforme con il quale sono state imposte particolari prescrizioni nei confronti dell'immobile

(2) "Chiesa Cripta di S. Croce" sec.IX

sito in Provincia di BARI Comune di ANDRIA

Frazione di □ segnato in catasto ai numeri di mappa (3) Fg. 197 Particella n.569 Partita Catastale n.57981

confinante (4) a Nord con p.lia 1250, a Sud con via Marc'Antonio, ad Ovest con p.lia 1375 ed a Est con p.lia 570.

B A R I li 6.5.19.81

- (1) Cognome, Nome, luogo e data di nascita.
- (2) Natura dell'immobile.
- (3) Numeri catastali e delle mappe censuarie.
- (4) Indicare almeno tre confini dell'immobile.


IL SOPRINTENDENTE
(Arch. Riccardo MOLA)



03979396

CONSERVATORIA RR. II. DI TRANI

Formalità eseguita il **-9 MAG.1981**
al N. 8520 d'ordine ed al N. 6746 particolare
esatte Lire Eseute -

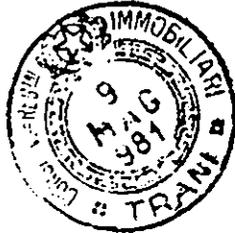

IL PRIMO DIRIGENTE
CONSERVATORE TITOLARE
(Dott. *Giusseppe Buzzanga*)