



DA RESTITUIRE
ALLA SOPRINTENDENZA AI
MONUMENTI DI BARI



7104
Mod. 45-B
(Antichità e Belle Arti)

IL MINISTRO PER I BENI CULTURALI E AMBIENTALI

Vista la legge 1° giugno 1939, n. 1089, sulla tutela delle cose aventi interesse storico-artistico;

Considerato che la "Chiesa Cripta di S. Croce", sec. IX, sito nel Comune di Andria, provincia di Bari, è stata sottoposta alle disposizioni dello art. 4 della citata legge, con atto declaratorio del 20.5.1980 n. 3772 Ritenuta l'opportunità di impedire che nell'ambito della zona circostante del monumentale immobile, siano eseguite trasformazioni dello stato attuale dei luoghi tali da pregiudicare sia il godimento della visuale che le rispettive condizioni d'ambiente e ciò a tutela della prospettiva, della luce e della dignità del citato monumento;

Considerato pertanto, la necessità di stabilire un'adeguata zona di rispetto nelle immediate adiacenze del bene architettonico così come indicato in rosso nella planimetria allegata, che è parte integrante del presente decreto;

Considerato infine che per perseguire tali finalità è necessario imporre delle particolari prescrizioni nei confronti del suolo sito nel comune di Andria segnato in catasto al fg. 97, con numero di part.lla 569, partita 57981 di proprietà di PALUMBO PASQUALE nato ad Andria il 13/12/40, ed ivi residente in via Rossini 78, confinante a Nord con la part.lla 1250, ad Ovest con la part.lla 1375, a Sud con via Marco Antonio e ad Est con la part.lla 570.

Visto l'art. 21 della citata legge 1/6/39 n°1089

D E C R E T A:

Nei confronti del suolo sopra menzionato e segnato in rosso nella planimetria allegata vengono dettate le seguenti prescrizioni: dovrà mantenere l'attuale fisionomia ed assetto agricolo e pertanto non è consentita nessuna edificazione.

Il Soprintendente ai Monumenti di B A R I vigilerà sul rispetto di tali prescrizioni mediante il preventivo esame dei progetti di lavori.





Il presente decreto sarà notificato in via amministrativa al proprietario domiciliato in.....

..... via..... a mezzo del messo comunale

di.....

A cura del Soprintendente..... di.....

esso verrà quindi trascritto presso la Conservatoria dei registri immobiliari ed avrà efficacia nei confronti di ogni successivo proprietario, possessore o detentore a qualsiasi titolo.

14 MAR 1981

Roma, li.....



IL MINISTRO
IL SOTTOSEGRETARIO DI STATO
F. PICCHIONI

p. Copia conforme
IL DIRETTORE di DIVISIONE

VERBALE DI NOTIFICA

per i Beni culturali e Ambientali


Su richiesta del Ministro per la ~~Belle Arti~~ Istruzione, io sottoscritto messo del Comune di.....

..... ho, in data di oggi, notificato il presente decreto al Signor *Palumbo*

Pasquale mediante consegna fattane nel suo domicilio suindicato, a mezzo di persona qualificatasi per *signora Locante Rosa*

Data *10 h. 11*

Bollo
del
Comune

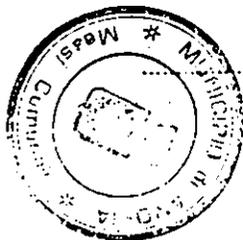

Il Messo notificatore
IL MESSO COMUNALE
Vincenzo Scamarcio


Locante Rosa

COMUNE DI ANDRIA - BA -
CRIPTA DI SANTA CROCE



FOGLIO N. 197 ALL. B. - SCALA 1:500

SOPRINTENDENZA PER I BENI AMBIENTALI
ARCHITETTONICI ARTISTICI E STORICI DELLA PUGLIA
BARI

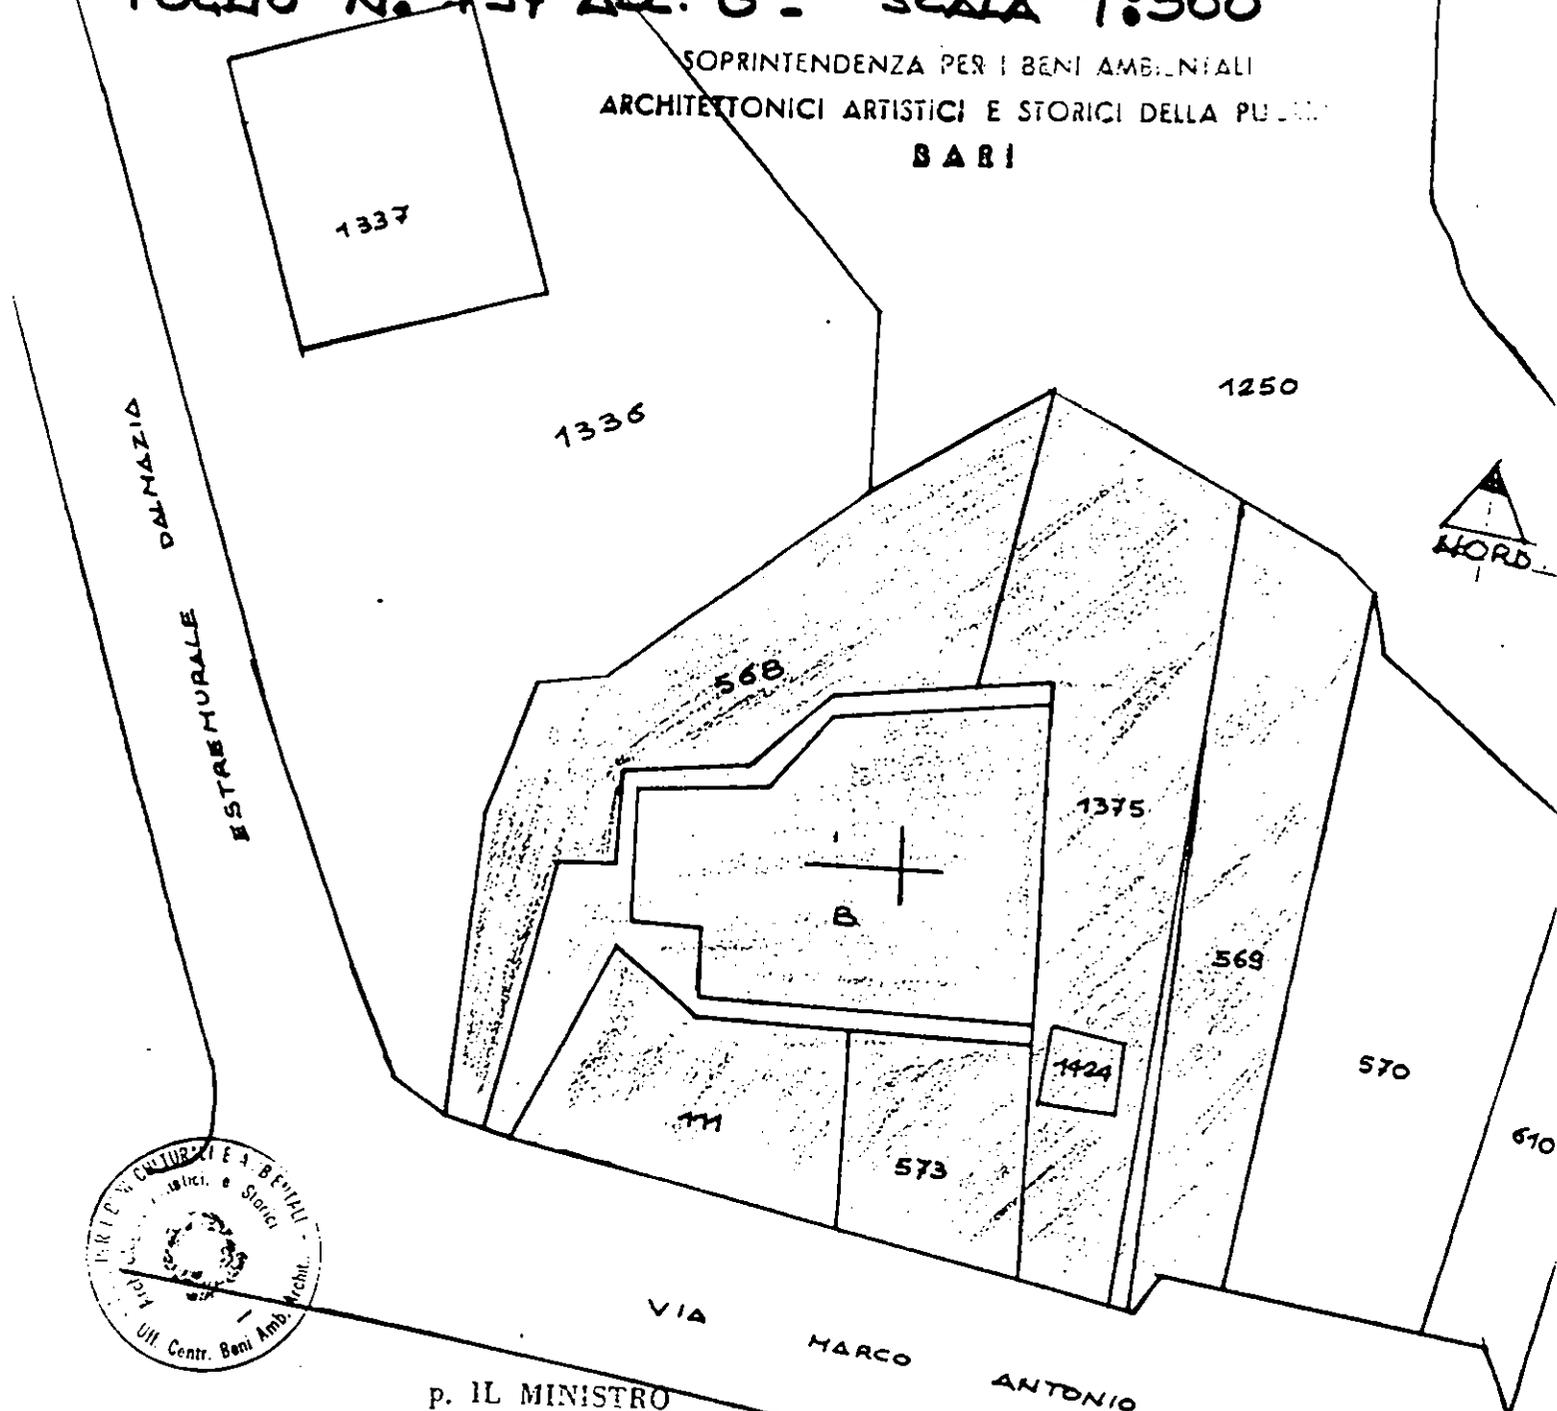

p. IL MINISTRO
IL SOTTOSGREGARIO DI STATO
Elio PICCHIONI

PER COPIA CONFORME
IL DIRETTORE DI DIVISIONE



VINCOLO DIRETTO LEGGE 1.6.1939 N. 1089.

VINCOLO ZONA DI RISPETTO ART. 21 LEGGE 1.6.1939 N. 1089



Alla CONSERVATORIA DEI REGISTRI IMMOBILIARI

di T R A N I

NOTA DI TRASCRIZIONE

a favore

DEL MINISTERO PER I BENI CULTURALI E AMBIENTALI

UFFICIO CENTRALE PER I BENI AMBIENTALI, ARCHITETTONICI, ARCHEOLOGICI, ARSISTICI E STORICI

a carico

di (1) PALUMBO Pasquale nato ad ANDRIA il 13/12/1940

domiciliato in ANDRIA Via Rossini N. 78

Su richiesta del Ministro per i Beni Culturali e Ambientali si domanda, ai sensi e per gli effetti dell'art. 21 della legge 1° giugno 1939, la trascrizione del decreto ministeriale in data 14 Marzo 19⁸¹ notificato a mezzo del messo comunale

di ANDRIA il 10 Aprile 19⁸¹ che si unisce alla presente in copia

conforme con il quale sono state imposte particolari prescrizioni nei confronti dell'immobile

(2) "Chiesa e Cripta di S. Croce" sec. IX

sito in Provincia di B A R I Comune di ANDRIA

Frazione di = segnato in catasto ai numeri di

mappa (3) Fg. 197 Particella n. 569 Partita Catastale n. 57921

confinante (4) a Nord con p.lia 1250, ad Ovest con p.lia 1375, a Sud con

via Marc'Antonio e ad Est con p.lia 570.

B A R I li 6.5.1981


- (1) Cognome, Nome, luogo e data di nascita.
- (2) Natura dell'immobile.
- (3) Numeri catastali e delle mappe censuarie.
- (4) Indicare almeno tre confini dell'immobile.

IL SOPRINTENDENTE
(Arch. Riccardo MIOLA)



CONSERVATORIA RR. II DI TRANI

Formalità eseguita il 9 MAG 1981
al N. 8525 d'ordine ed al N. 674 P particolare
esatte Lire Gratuito

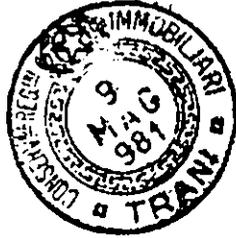

IL PRIMO DIRIGENTE
CONSERVATORIA TITOLARE
(Dot. *Giusseppe Buzzanga*)