



DA RESTITUIRE
ALLA SOPRINTENDENZA AI
MONUMENTI DI BARI



5404
Mod. 45-B
(Antichità e Belle Arti)

IL MINISTRO PER I BENI CULTURALI E AMBIENTALI

Vista la legge 1° giugno 1939, n. 1089, sulla tutela delle cose aventi interesse storico-artistico;

Considerato che la "Chiesa Cripta di S. Croce", sec. IX, sito nel Comune di Andria, provincia di Bari, è stata sottoposta alle disposizioni dell'art. 4 della citata legge, con atto declaratorio del

Ritenuta l'opportunità di impedire che nell'ambito della zona circostante del monumentale immobile, siano eseguite trasformazioni dello stato attuale dei luoghi tali da pregiudicare sia il godimento della visuale che le rispettive condizioni d'ambiente e ciò a tutela della prospettiva, della luce e della dignità del citato monumento;

Considerato pertanto, la necessità di stabilire un'adeguata zona di rispetto nelle immediate adiacenze del bene architettonico così come indicato in rosso nella planimetria allegata, che è parte integrante del presente decreto;

Considerato infine che per perseguire tali finalità è necessario imporre delle particolari prescrizioni nei confronti del suolo sito nel Comune di Andria segnato in catasto al Fog. 197, con numero di part.lla 1424, partita 57981 di proprietà del Sig. CASSETTA GIUSEPPE nato ad Andria il 27/6/41 ed ivi residente in villa Franca 13, confinante a Nord-Est-Sud-Ovest con la part.lla 1375.

Visto l'art. 21 della citata legge 1/6/39 N° 1089

D E C R E T A :

Nei confronti del suolo sopra menzionato e segnato in rosso nella planimetria allegata vengono dettate le seguenti prescrizioni: dovrà mantenere l'attuale fisionomia ed assetto agricolo e pertanto non è consentita nessuna edificazione.

Il Soprintendente ai Monumenti di B A R I vigilerà sul rispetto di tali prescrizioni

mediante il preventivo esame dei progetti di lavori.





Il presente decreto sarà notificato in via amministrativa al proprietario domiciliato in.....
 via..... a mezzo del messo comunale
 di.....

A cura del Soprintendente..... di.....
 esso verrà quindi trascritto presso la Conservatoria dei registri immobiliari ed avrà efficacia nei confronti di
 ogni successivo proprietario, possessore o detentore a qualsiasi titolo.

Roma, li 14 MAR. 1981



IL MINISTRO
 IL SOTTOSEGRETARIO DI STATO
 F. JO PICCHIONI

p. Copia conforme
 IL DIRETTORE di DIVISIONE

VERBALE DI NOTIFICA

Su richiesta del Ministro per la ~~Politica Culturale~~ ^{per i Beni culturali e Ambientali} sottoscritto messo del Comune di.....

..... ho, in data di oggi, notificato il presente decreto al Signor Casella
 mediante consegna fattane nel suo domicilio suindicato, a mezzo di persona
 qualificatasi per moglie Mariano Antonio

Data 10.4.81

Bollo
 del
 Comune



IL MESSO COMUNALE
 Messo

Vincenzo Scamarcio


Mariano Antonio

COMUNE DI ANDRIA - BA -
CRIPTA DI SANTA CROCE



FOGLIO N. 197 ALL. B. - SCALA 1:500

SOPRINTENDENZA PER I BENI AMBIENTALI
ARCHITETTONICI ARTISTICI E STORICI DELLA PUGLIA
BABI

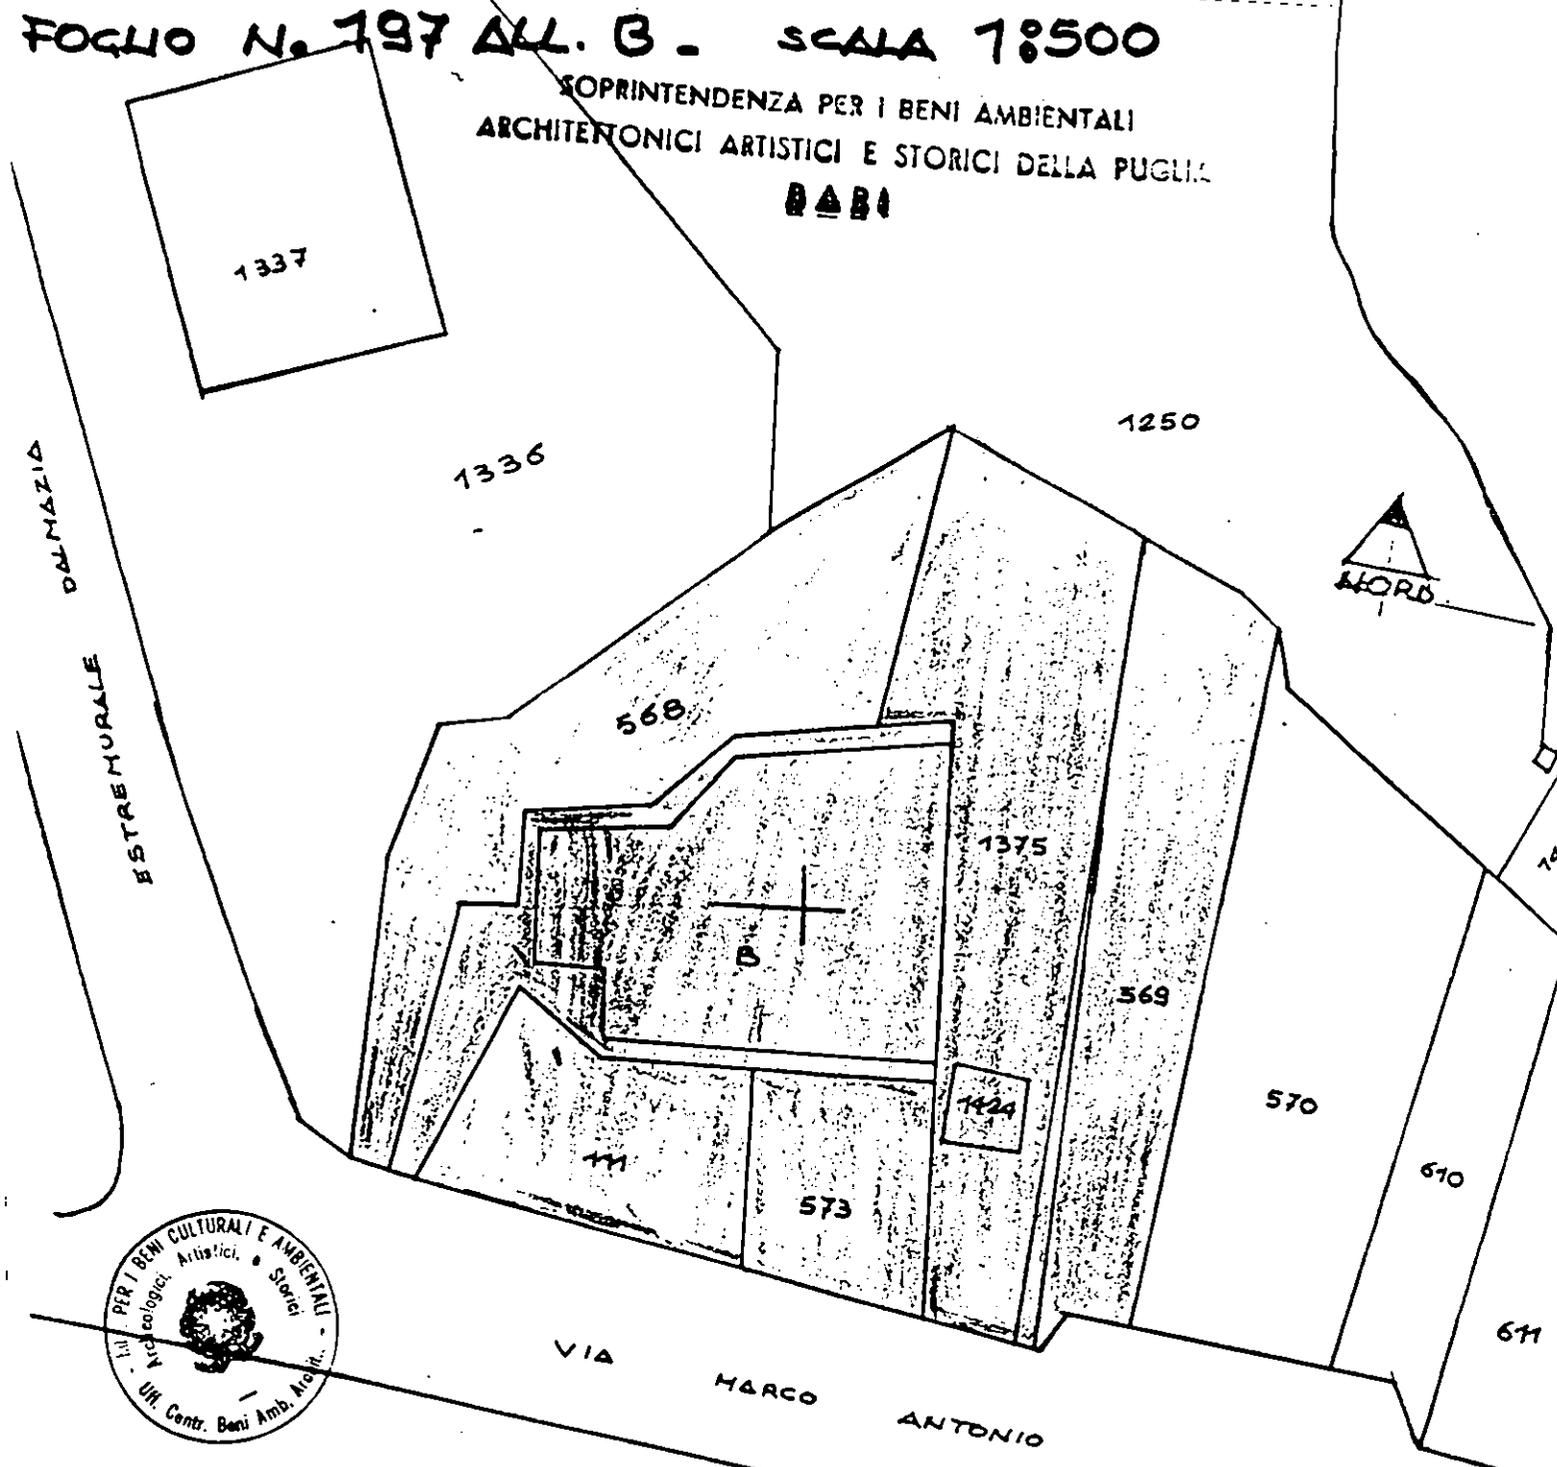

p. IL MINISTRO
IL SOTTOSGREGARIO DI STATO
F. PICCHIONI

PER COPIA CONFORME
IL DIRETTORE DI DIVISIONE



VINCOLO DIRETTO LEGGE 1.6.1939 N. 1089.

VINCOLO ZONA DI RISPETTO ART. 21 L. 1.6.1939 N. 1089



MINISTERO
DEI BENI CULTURALI E AMBIENTALI
UFFICIO CENTRALE PER I BENI AMBIENTALI, ARCHITETTONICI, ARCHEOLOGICI, ARSTISTICI E STORICI

Alla CONSERVATORIA DEI REGISTRI IMMOBILIARI

di T R A N I

NOTA DI TRASCRIZIONE

a favore

DEL MINISTERO PER I BENI CULTURALI E AMBIENTALI

UFFICIO CENTRALE PER I BENI AMBIENTALI, ARCHITETTONICI, ARCHEOLOGICI, ARSTISTICI E STORICI

a carico

di (1) CASSETTA Giuseppe nato ad Andria il 27.6.1941

domiciliato in ANDRIA ~~Via~~ Via Villa Franca N. 13

Su richiesta del Ministro per i Beni Culturali e Ambientali si domanda, ai sensi e per gli effetti dell'art. 21 della legge 1° giugno 1939, la trascrizione del decreto ministeriale in data 14 Marzo 19 81 notificato a mezzo del messo comunale

di ANDRIA il 10 Aprile 19 81 che si unisce alla presente in copia

conforme con il quale sono state imposte particolari prescrizioni nei confronti dell'immobile

(2) "Chiesa Cripta di S. Croce" sec.IX

sito in Provincia di BARI Comune di ANDRIA

Frazione di = segnato in catasto ai numeri di

mappa (3) Fg.197 Particella n.1424 Partita Catastale 57931

confinante (4) a Nord-Est-Sud-Ovest con la particella n.1375.

B A R I , li 6.5. 19.81

- (1) Cognome, Nome, luogo e data di nascita.
- (2) Natura dell'immobile.
- (3) Numeri catastali e delle mappe censuarie.
- (4) Indicare almeno tre confni dell'immobile.

IL SOPRINTENDENTE
(Arch. Riccardo MOLA)



CONSERVATORIA RR. II. DI TRANI

Formalità eseguita il **9 MAG. 1981**
al N. 8521 d'ordine ed al N. 6745 particolare
esatte Lire Eseute



IL PRIMO DIRIGENTE
CONSERVATORE TITOLARE
(Dot. Giuseppe Buzzanga)