



DA RESTITUIRE
 ALLA SOPRINTENDENZA AI
 MONUMENTI DI BARI



57104
 Mod. 45-B
 (Antichità e Belle Arti)

IL MINISTRO PER I BENI CULTURALI E AMBIENTALI

Vista la legge 1° giugno 1939, n. 1089, sulla tutela delle cose aventi interesse storico-artistico;

Considerato che la "Chiesa Cripta di S. Croce", sec. IX, sito nel Comune di Andria, provincia di Bari, è stata sottoposta alle disposizioni dell'art. 4 della citata legge, con atto declaratorio del

Ritenuta l'opportunità di impedire che nell'ambito della zona circostante del monumentale immobile, siano eseguite trasformazioni dello stato attuale dei luoghi tali da pregiudicare sia il godimento della visuale che le rispettive condizioni d'ambiente e ciò a tutela della prospettiva, della luce e della dignità del citato monumento;

Considerato pertanto, la necessità di stabilire un'adeguata zona di rispetto nelle immediate adiacenze del bene architettonico così come indicato in rosso nella planimetria allegata, che è parte integrante del presente decreto;

Considerato infine che per perseguire tali finalità è necessario imporre delle particolari prescrizioni nei confronti del suolo sito nel Comune di Andria segnato in catasto al FG.197, con numero di particella 1375, partita 5798: di proprietà di PALUMBO PASQUALE nato ad Andria il 13/12/1940 ed ivi residente in via Rossini 78, confinante a Nord con la part.lla 1250 ad Ovest con la part.lla 568, a Sud con la part.lla 1424 e la via Marco Antonio, ad Est con la part.lla 569.

Visto l'art.21 della citata legge 1/6/39 n°1089

DECRETA:

Nei confronti del suolo sopra menzionato e segnato in rosso nella planimetria allegata vengono adottate le seguenti prescrizioni: dovrà mantenere l'attuale fisionomia ed assetto agricolo e pertanto non è consentita nessuna edificazione.

Il Soprintendente ai Monumenti di B A R I vigilerà sul rispetto di tali prescrizioni mediante il preventivo esame dei progetti di lavori.





Il presente decreto sarà notificato in via amministrativa al proprietario domiciliato in.....
..... via..... a mezzo del messo comunale
di.....

A cura del Soprintendente..... di.....
esso verrà quindi trascritto presso la Conservatoria dei registri immobiliari ed avrà efficacia nei confronti di
ogni successivo proprietario, possessore o detentore a qualsiasi titolo.

Roma, li 14 MAR. 1981



P. IL MINISTRO
IL SOTTOSEGRETARIO DI STATO
F. DE PICCHICINI

p. Copia conforme
IL DIRETTORE DI DIVISIONE

VERBALE DI NOTIFICA

per i Beni culturali e Ambientali

Su richiesta del Ministro ~~per la Pubblica Istruzione~~, io sottoscritto messo del Comune di.....

..... ho, in data di oggi, notificato il presente decreto al Signor Palumbo
Pasquale mediante consegna fattane nel suo domicilio suindicato, a mezzo di persona
qualificatasi per Luigi Scamardo Rosa

Data 10-12-81

Bollo
del
Comune



Vincenzo Scamardo

Loconti Rosa



COMUNE DI ANDRIA - BA.

CRIPTA DI SANTA CROCE




FOGLIO N. 197 ALL. B. - SCALA 1:500

SOPRINTENDENZA PER I BENI AMBIENTALI
ARCHITETTONICI ARTISTICI E STORICI DELLA PUGLIA
BARI

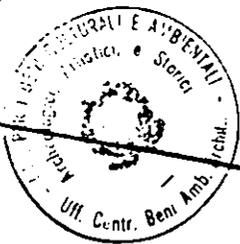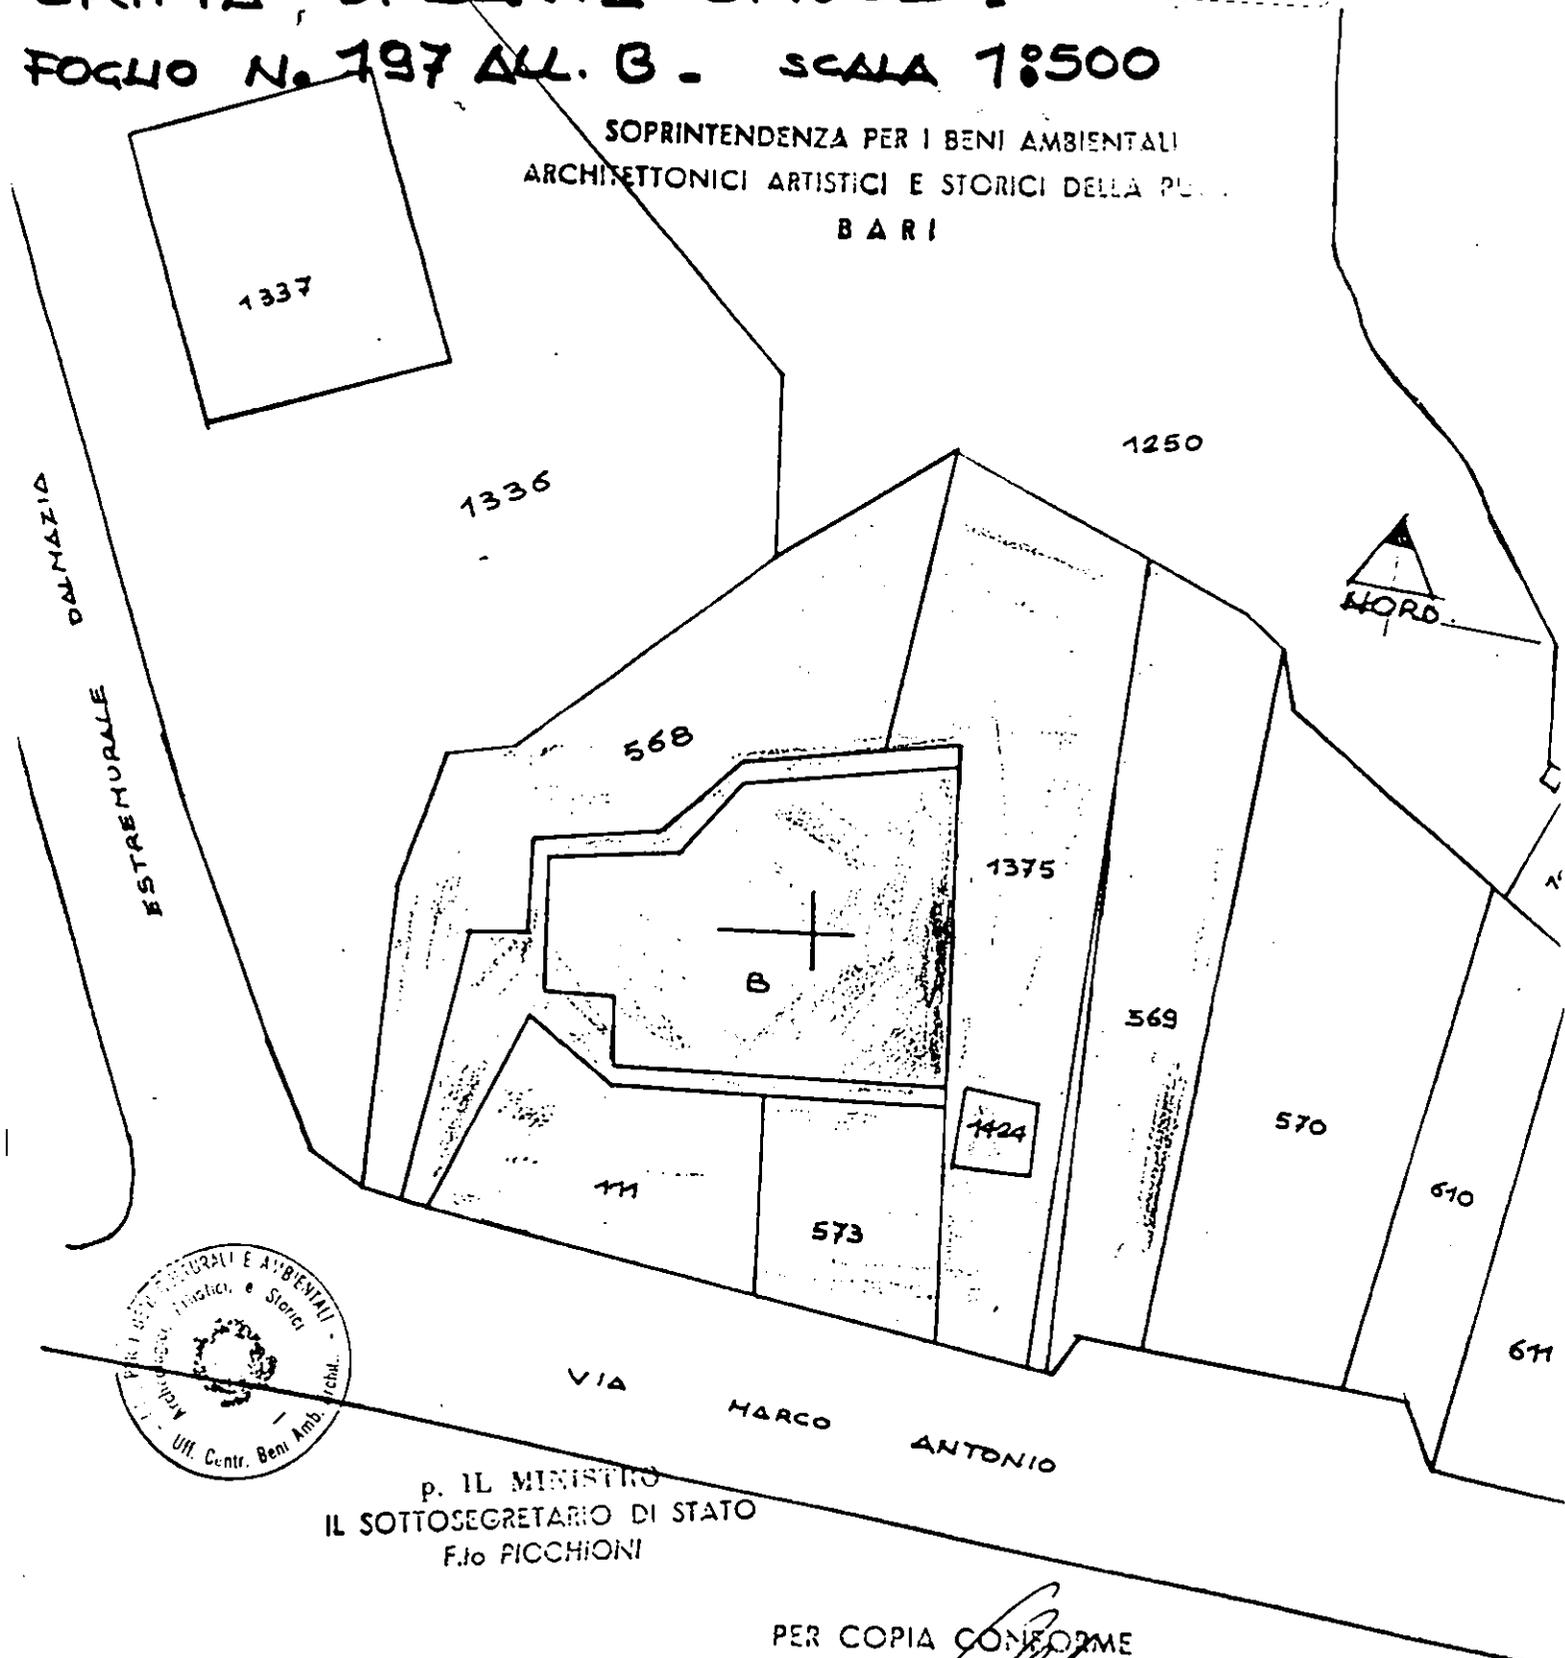


P. IL MINISTRO
IL SOTTOSGREGARIO DI STATO
F. PICCHIONI

PER COPIA CONFORME
IL DIRETTORE DI DIVISIONE

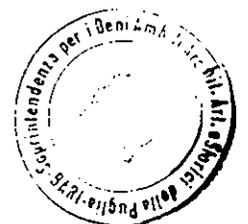

VINCOLO DIRETTO LEGGE 1.6.1939 N. 1089.

VINCOLO ZONA DI RISPETTO ART. 21 LEGGE 1.6.1939 N. 1089

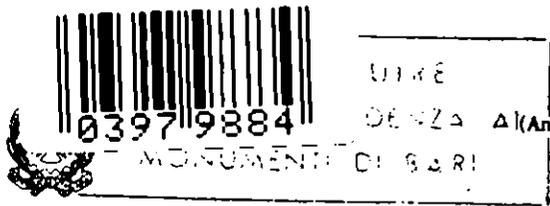

Alla CONSERVATORIA DEI REGISTRI IMMOBILIARI

di T R A N I

NOTA DI TRASCRIZIONE

a favore

DEL MINISTERO PER I BENI CULTURALI E AMBIENTALI

UFFICIO CENTRALE PER I BENI AMBIENTALI, ARCHITETTONICI, ARCHEOLOGICI, ARSTISTICI E STORICI

a carico

di (1) PALUMBO Pasquale nato ad ANDRIA il 13.12.1940

domiciliato in ANDRIA Via Rossini N. 78

Su richiesta del Ministro per i Beni Culturali e Ambientali si domanda, ai sensi e per gli effetti dell'art. 21 della legge 1° giugno 1939, la trascrizione del decreto ministeriale in data 14 Marzo 1981 notificato a mezzo del messo comunale

di ANDRIA il 10 Aprile 1981 che si unisce alla presente in copia conforme con il quale sono state imposte particolari prescrizioni nei confronti dell'immobile

(2) "Chiesa e Cripta di S. Croce" sec. IX

sito in Provincia di B A R I Comune di Andria

Frazione di segnato in catasto ai numeri di

mappa (3) Fog. 1674 Particella 123075 e Particella 563981 Sud con

confine (4) nella p.lia n. 424 e via Marc'Antonio, ad Est con p.lia n. 569.

B A R I

li 6.5. 1981

(Arch. Riccardo MOLA)
IL SOPRINTENDENTE

- (1) Cognome, Nome, luogo e data di nascita.
- (2) Natura dell'immobile.
- (3) Numeri catastali e delle mappe censuarie.
- (4) Indicare almeno tre confini dell'immobile.



CONSERVATORIA RR. II. DI TRANI

Formalità eseguita il **9 MAG. 1981**
a' N. 8526 d'ordine ed al N. 6750 particolare
coste Lire Crete



IL PRIMO DIRIGENTE
CONSERVATORE TITOLARE
(Dott. Giuseppe Bizzanga)