

7/10/1
Mod. 45-B
(Antichità e Belle Arti)

IL MINISTRO PER I BENI CULTURALI E AMBIENTALI

Vista la legge 1° giugno 1939, n. 1089, sulla tutela delle cose aventi interesse storico-artistico;

Considerato che la "Chiesa Cripta di S. Croce", sec. IX, sito nel Comune di Andria, provincia di Bari, è stata sottoposta alle disposizioni dello art. 4 della citata legge, con atto declaratorio del

Ritenuta l'opportunità di impedire che nell'ambito della zona circostante del monumentale immobile, siano eseguite trasformazioni dello stato attuale dei luoghi tali da pregiudicare sia il godimento della viuale che le rispettive condizioni d'ambiente e ciò a tutela della prospettiva; della luce e della dignità del citato monumento;

Considerato pertanto, la necessità di stabilire un'adeguata zona di rispetto nelle immediate adiacenze del bene architettonico così come indicato in rosso nella planimetria allegata, che è parte integrante del presente decreto;

Considerato infine che per perseguire tali finalità è necessario imporre delle particolari prescrizioni nei confronti del suolo sito nel comune di Andria segnato in catasto al Fg. 197, con numero di part.lla 573, partita 23095, di proprietà di Di Corato Maddalena nata a Andria il 18/9/1907 ed ivi residente in via S.Marco n°18, confinante a nord con la part.lla B, ad ovest con la part.lla 111, a sud con via Marco Antonio e ad est con la part.lla 1375.

Visto l'art.21 della citata legge 1/6/39 n°1089

DECRETA:

Nei confronti del suolo sopra menzionato e segnato in rosso nella planimetria allegata vengono dettate le seguenti prescrizioni: dovrà mantenersi l'attuale fisionomia ed assetto agricolo e pertanto non è consentita nessuna edificazione.

B A R I

Il Soprintendente ai Monumenti di vigilerà sul rispetto di tali prescrizioni mediante il preventivo esame dei progetti di lavori.






Il presente decreto sarà notificato in via amministrativa al proprietario domiciliato in.....
..... via..... a mezzo del messo comunale
di.....

A cura del Soprintendente..... di.....
esso verrà quindi trascritto presso la Conservatoria dei registri immobiliari ed avrà efficacia nei confronti di
ogni successivo proprietario, possessore o detentore a qualsiasi titolo.

Roma, li 14 MAR. 1981

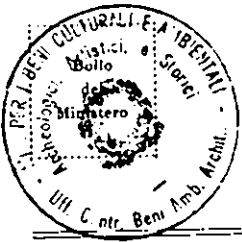

P. IL MINISTRO
IL SOTTOSGREGARIO DI STATO
E. J. PICCHIONI

P. Copia conforme
IL DIRETTORE di DIVISIONE

VERBALE DI NOTIFICA

per i Beni culturali o Ambientali


Su richiesta del Ministro ~~per la Pubblica Istruzione~~, io sottoscritto messo del Comune di.....

ho, in data di oggi, notificato il presente decreto al Signor *Di Corato*.....

Macchitani mediante consegna fattane nel suo domicilio suindicato, a mezzo di persona
qualificatasi per *Figlioli e Giara Teresa*.....

Data *10 MAR 81*

Bollo
del
Comune

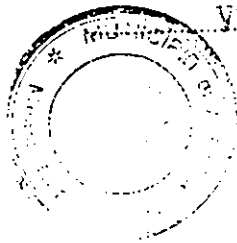

IL MESSO COMUNALE

Il Messo

Vincenzo Scamardo

[Handwritten signature]



Di Giara Teresa

COMUNE DI ANDRIA - BA -
CRIPTA DI SANTA CROCE



FOGLIO N. 197 ALL. B. - SCALA 1:500

SOPRINTENDENZA PER I BENI AMBIENTALI
ARCHITETTONICI ARTISTICI E STORICI DELLA PUGLIA
BARI

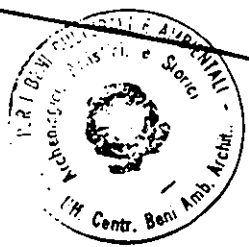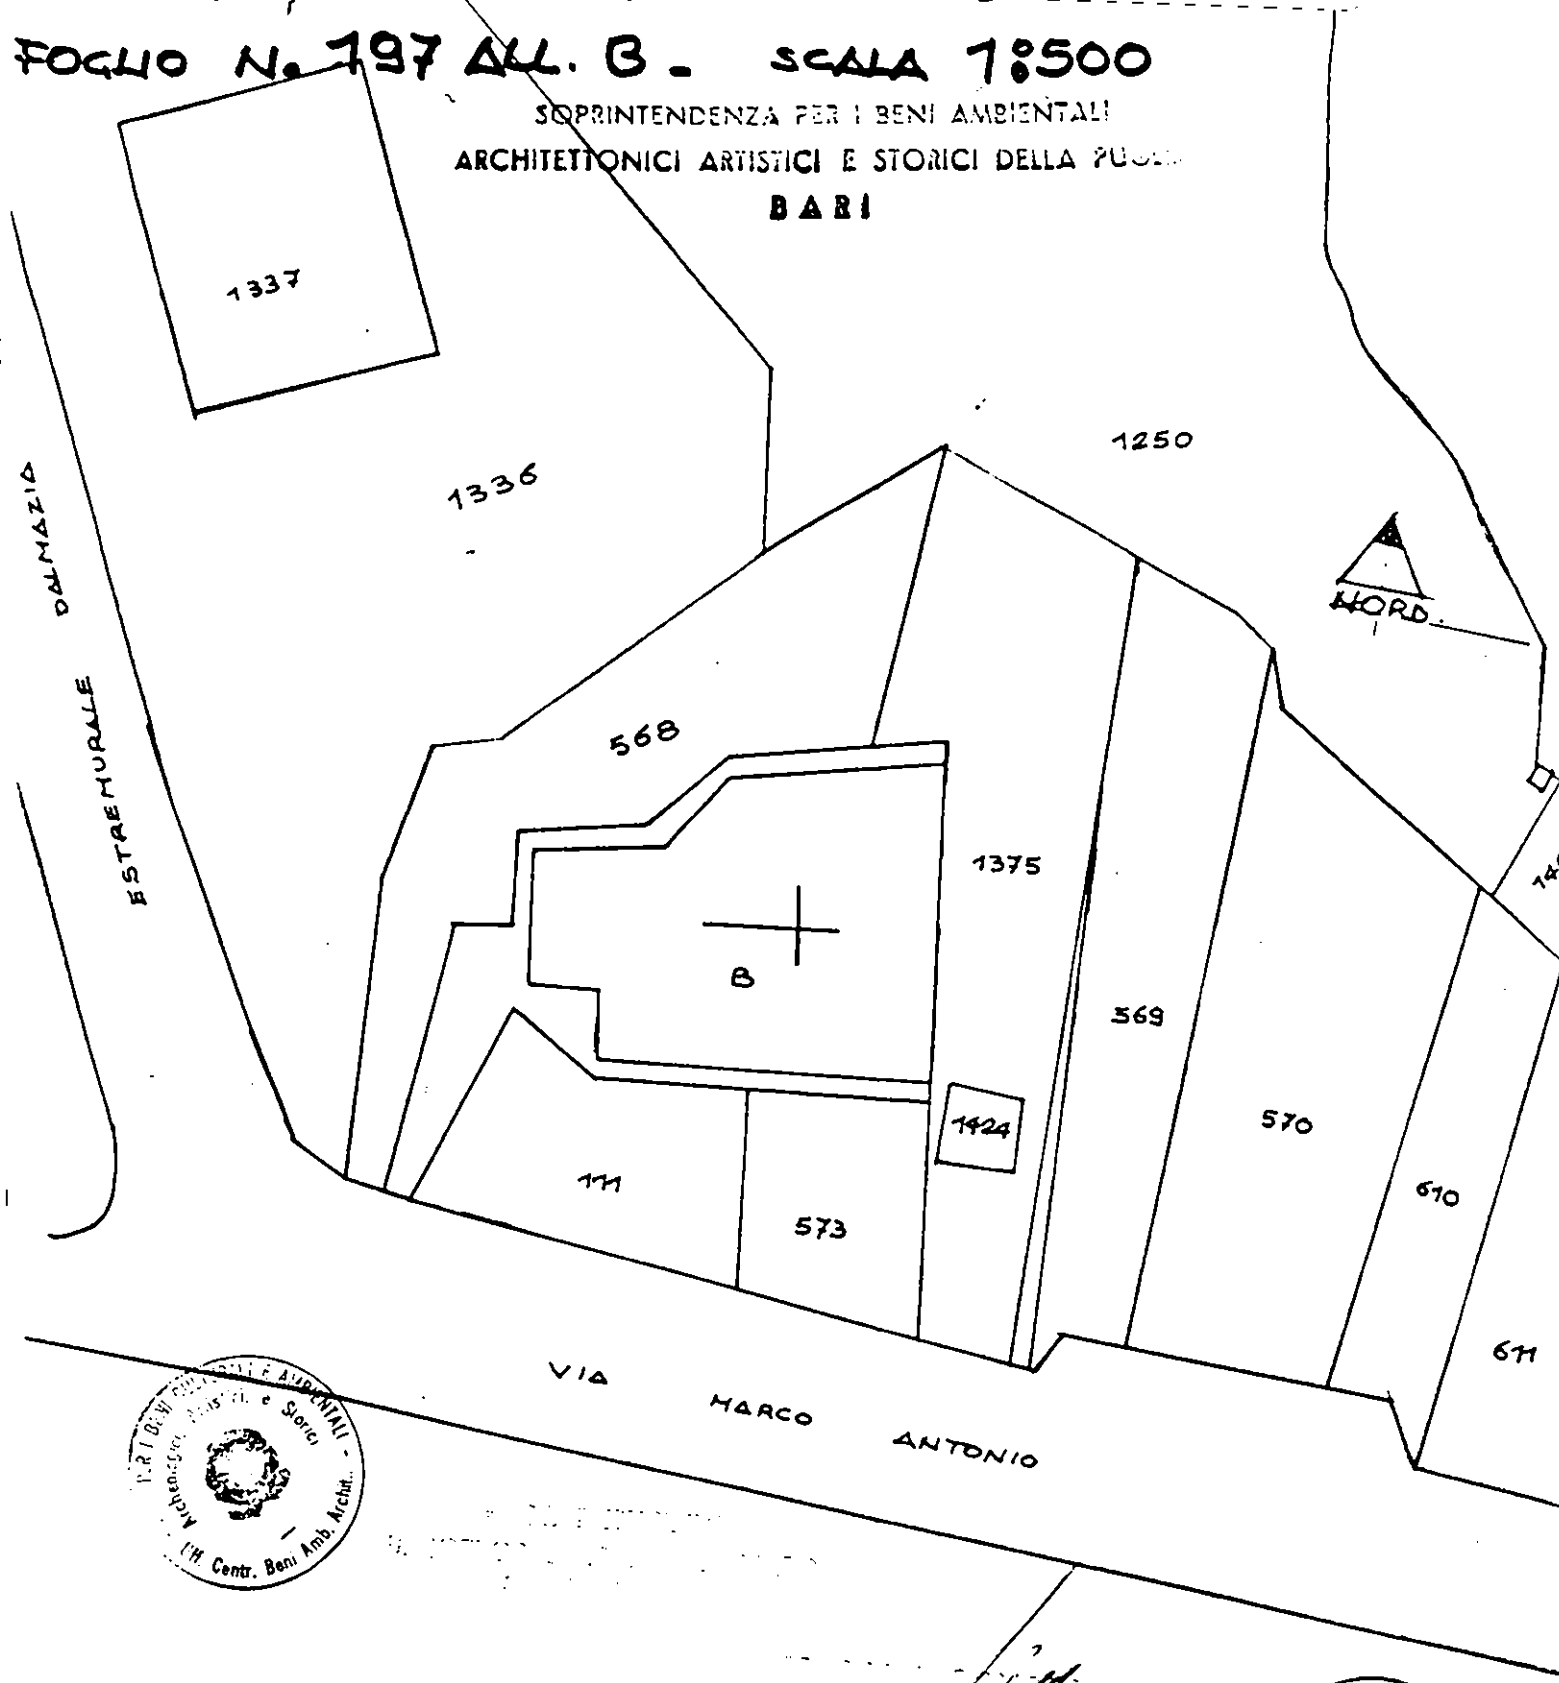

VINCOLO DIRETTO LEGGE 1.6.1939 N. 1089.

VINCOLO ZONA di RISPETTO ART. 21 L. 1.6.1939 N. 1089

CONSERVATORIA RR. II. DI TRANI



Formalità eseguita il 9 MAG 1981
al N. 8528 ordine ed al N. 6752 particolare
esatte Lire zero -

IL PRIMO DIRIGENTE
CONSERVATORE TITOLARE
(Dot. *Giusseppe Buzzanga*)

