



IL MINISTRO PER I BENI CULTURALI E AMBIENTALI

Vista la legge 1° giugno 1939, n. 1089, sulla tutela delle cose aventi interesse storico-artistico;

Considerato che la " Chiesa Cripta di S. Croce", sec. IX, sito nel Comune di Andria, provincia di Bari, è stata sottoposta alle disposizioni dell'art. 4 della citata legge, con atto declaratorio del 6/11/70. Ritenuta l'opportunità di impedire che nell'ambito della zona circostante del monumentale immobile, siano eseguite trasformazioni dello stato attuale dei luoghi tali da pregiudicare sia il godimento della visuale che le rispettive condizioni d'ambiente e ciò a tutela della prospettiva, della luce e della dignità del citato monumento;

Considerato pertanto, la necessità di stabilire un'adeguata zona di rispetto nelle immediate adiacenze del bene architettonico così come indicato in rosso nella planimetria allegata, che è parte integrante del presente decreto;

Considerato infine che per perseguire tali finalità è necessario imporre delle particolari prescrizioni nei confronti del suolo sito nel Comune di Andria segnato in catasto al Fg. 197, con numero di particella 1375, partita

57981 di proprietà di CASSETTA GIUSEPPE nato ad Andria il 27/6/1941 ed ivi residente in villa Franca 13, confinante a Nord con la part.lla 1250, ad Ovest con la part.lla 568, a Sud con la part.lla 1424 e la via Marco Antonio, ad Est con la part.lla 569.

Viste l'art. 21 della citata legge 1/6/39 n°1089

D E C R E T A:

Nei confronti del suolo sopra menzionato e segnato in rosso nella planimetria allegata vengono adottate le seguenti prescrizioni: dovrà mantenere l'attuale fisionomia ed assetto agricolo e pertanto non è consentita nessuna edificazione.

Il Soprintendente ai Monumenti di B A R I vigilerà sul rispetto di tali prescrizioni mediante il preventivo esame dei progetti di lavori.

Il presente decreto sarà notificato in via amministrativa al proprietario domiciliato in.....

via..... a mezzo del messo comunale
di.....

A cura del Soprintendente..... di.....
esso verrà quindi trascritto presso la Conservatoria dei registri immobiliari ed avrà efficacia nei confronti di
ogni successivo proprietario, possessore o detentore a qualsiasi titolo.

14 MAR. 1981

Roma, li.....



P. IL MINISTRO
IL SOTTOSEGRETARIO DI STATO
F.to PICCHIONI

p. Copia conforme
IL DIRETTORE DI DIVISIONE

VERBALE DI NOTIFICA

per i Beni culturali e Ambientali

Su richiesta del Ministro ~~per la Pubblica Istruzione~~, io sottoscritto messo del Comune di.....

ho, in data di oggi, notificato il presente decreto al Signor *Castella*.....

Picchi..... mediante consegna fattane nel suo domicilio suindicato, a mezzo di persona
qualificatasi per *Luigi Marzano Antonia*.....

Data *10/4/81*.....

Bollo
del
Comune

IL MESSO COMUNALE

Il Messo Notificatore




Vincento Scamarcio

Massimo Antonia

COMUNE DI ANDRIA - BA -
CRIPTA DI SANTA CROCE .

FOGLIO N. 197 ALL. B. - SCALA 1:500

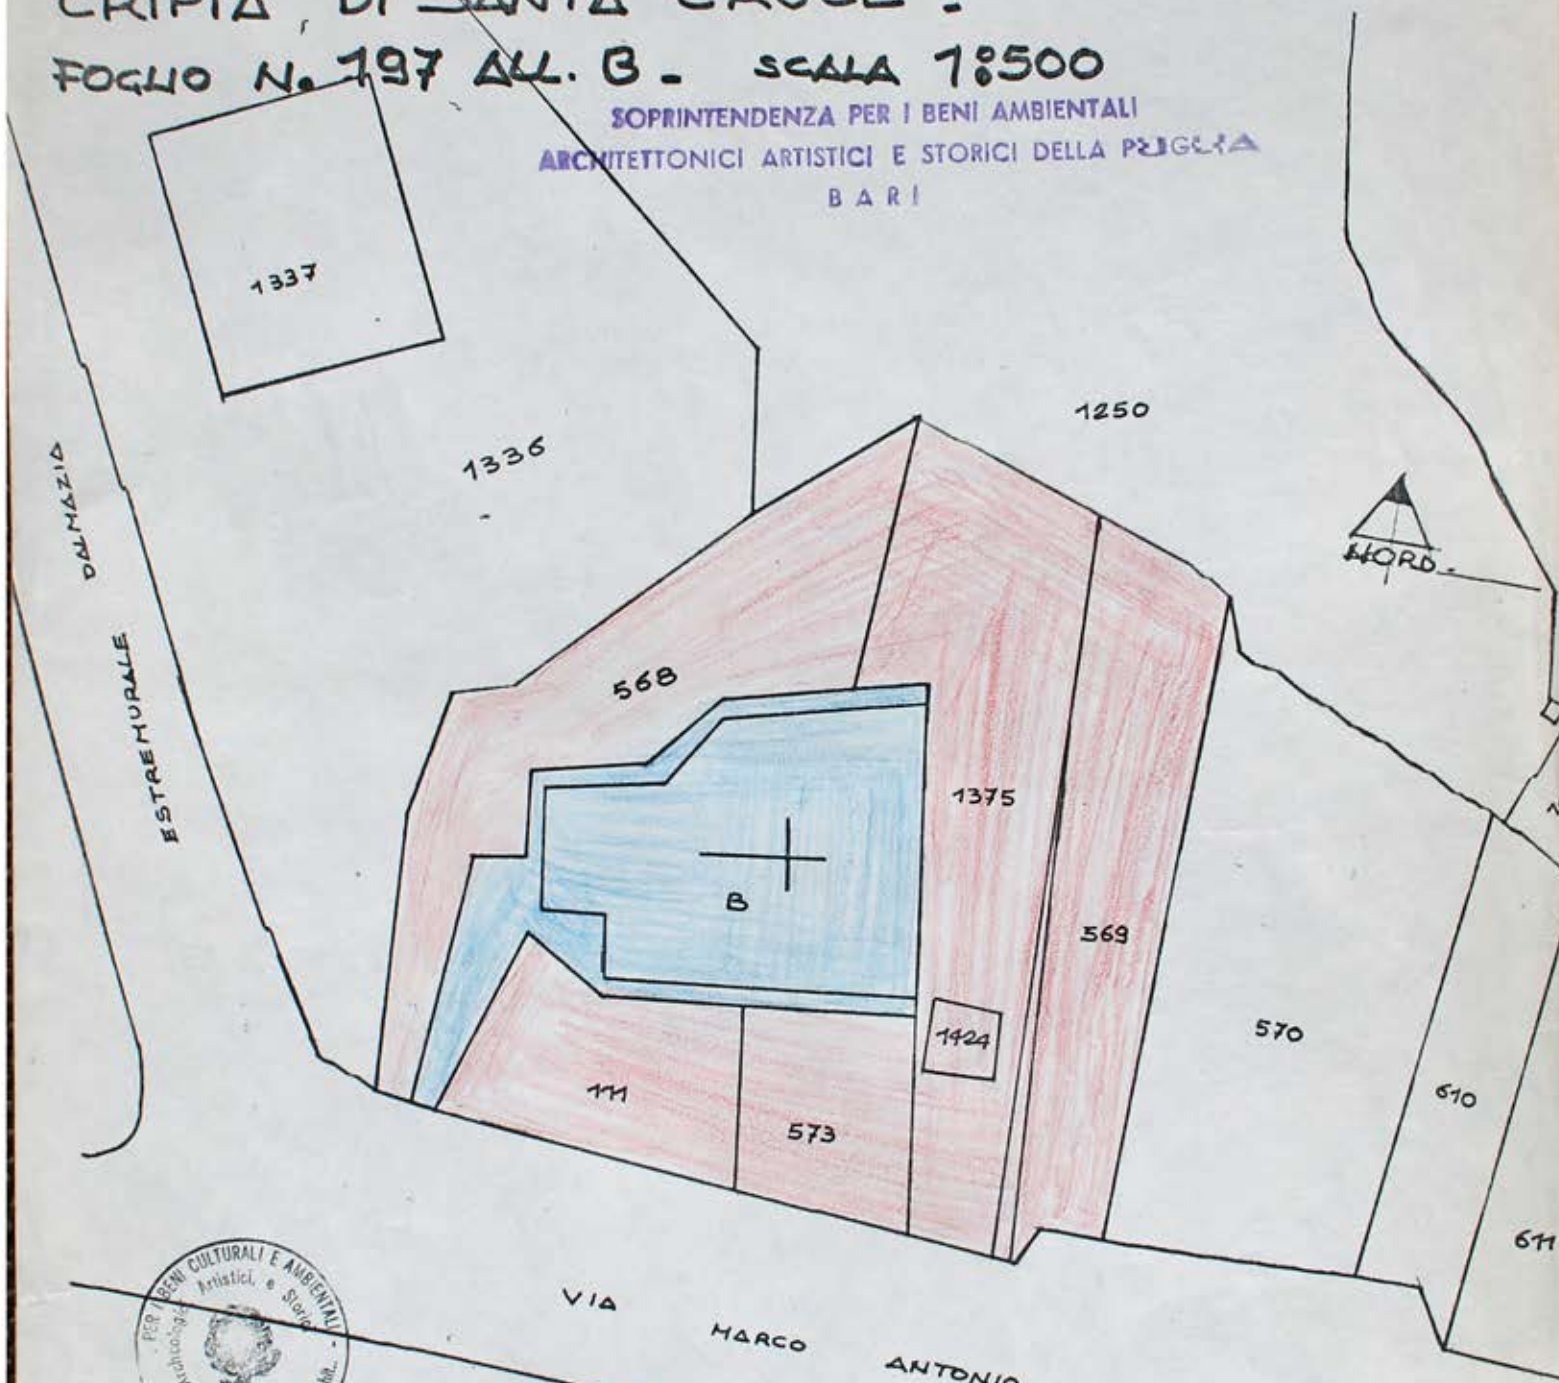

SOPRINTENDENZA PER I BENI AMBIENTALI
ARCHITETTONICI ARTISTICI E STORICI DELLA PUGLIA
BARI



p. IL MINISTRO
IL SOTTOSGREGARIO DI STATO
F.to PICCHIONI

PER CON...
IL DIRETTORE DI DIVISIONE



-  VINCOLO DIRETTO LEGGE 1.6.1939 N. 1089.
-  VINCOLO ZONA DI RISPETTO ART. 21 LEGGE 1.6.1939 N. 1089

Rozzato



DA RESTITUIRE
ALLA SOPRINTENDENZA AI
MONUMENTI DI BARI

Alla CONSERVATORIA DEI REGISTRI IMMOBILIARI

di T R A N I

NOTA DI TRASCRIZIONE

a favore

DEL MINISTERO PER I BENI CULTURALI E AMBIENTALI

UFFICIO CENTRALE PER I BENI AMBIENTALI, ARCHITETTONICI, ARCHEOLOGICI, ARSISTICI E STORICI

a carico

di (1) CASSETTA Giuseppe nato ad Andria il 27.6.1941

domiciliato in ANDRIA Via Villa Franca N. 13

Su richiesta del Ministro per i Beni Culturali e Ambientali si domanda, ai sensi e per gli effetti dell'art. 21 della legge 1° giugno 1939, la trascrizione del decreto ministeriale in data 14 Marzo 19⁸¹ notificato a mezzo del messo comunale di ANDRIA il 10 Aprile 19⁸¹ che si unisce alla presente in copia conforme con il quale sono state imposte particolari prescrizioni nei confronti dell'immobile

(2) "Chiesa Cripta di S. Croce" sec.IX

sito in Provincia di B A R I Comune di ANDRIA

Frazione di = segnato in catasto ai numeri di mappa (3) Fg.197 Particella n.1375 Partita Catastale n.57981

confinante (4) a Nord con la p.lla 1250, ad Ovest con p.lla 568, a Sud con p.lla 1424 e via Marc'Antonio, ed Est con p.lla 569.

B A R I , li 6-5-1981

- (1) Cognome, Nome, luogo e data di nascita.
- (2) Natura dell'immobile.
- (3) Numeri catastali e delle mappe censuarie.
- (4) Indicare almeno tre confini dell'immobile.

IL SOPRINTENDENTE

(Arch. Riccardo MOLA)



Riccardo Mola

CONSERVATORIA RR. II. DI TRANI

Formalità eseguita il **-9 MAG.1981**
al N. *8522* d'ordine ed al N. *6746* particolare
costate Lire *eventuale*



IL PRIMO DIRIGENTE
CONSERVATORIA RR. II. DI TRANI
(Dott. *Alzola* Buzzanga)

Alzola

UNIONE
ATA
N. 7