



IL MINISTRO PER I BENI CULTURALI E AMBIENTALI

Vista la legge 1° giugno 1939, n. 1089, sulla tutela delle cose aventi interesse storico-artistico;

Considerato che la "Chiesa Cripta di S. Croce", sec. IX, sito nel Comune di Andria, provincia di Bari, è stata sottoposta alle disposizioni dello art. 4 della citata legge, con atto declaratorio del
ritenuta l'opportunità di impedire che nell'ambito della zona circostante del monumentale immobile, siano eseguite trasformazioni dello stato attuale dei luoghi tali da pregiudicare sia il godimento della visuale che le rispettive condizioni d'ambiente e ciò a tutela della prospettiva della luce e della dignità del citato monumento;

Considerato pertanto, la necessità di stabilire un'adeguata zona di rispetto nelle immediate adiacenze del bene architettonico così come indicato in rosso nella planimetria allegata, che è parte integrante del presente decreto;

Considerato infine che per perseguire tali finalità è necessario imporre delle particolari prescrizioni nei confronti del suolo sito nel comune di Andria segnato in catasto al Pg.

197, con numero di particella 1424, partita

57981 di proprietà del Sig. PALUMBO PASQUALE nato ad Andria il 13/12/40 ed ivi residente in via Rossini 78, confinante a Nord-Ovest-Sud-Est con la part.lla 1375.

Visto l'art. 21 della citata legge 1/6/39 n° 1089

DECRETA:

Nei confronti del suolo sopra menzionato e segnato in rosso nella planimetria allegata vengono dettate le seguenti prescrizioni: dovrà mantenere l'attuale fisionomia ed assetto agricolo e pertanto non è consentita nessuna edificazione.

Il Soprintendente ai Monumenti di B A R I vigilerà sul rispetto di tali prescrizioni mediante il preventivo esame dei progetti di lavori.

Il presente decreto sarà notificato in via amministrativa al proprietario domiciliato in.....
..... via..... a mezzo del messo comunale
di.....

A cura del Soprintendente..... di.....
esso verrà quindi trascritto presso la Conservatoria dei registri immobiliari ed avrà efficacia nei confronti di
ogni successivo proprietario, possessore o detentore a qualsiasi titolo.

14 MAR. 1981

Roma, li.....



IL MINISTRO
P. INOCCIA
IL SOTTOSGREGARIO DI STATO
F. PICCHIONI

p. Copia conforme
IL DIRETTORE di DIVISIONE

VERBALE DI NOTIFICA

Su richiesta del Ministro per la ~~Pubblica Istruzione, Beni Culturali e Ambientali~~ ^{per i Beni Culturali e Ambientali} messo del Comune di.....
..... ho, in data di oggi, notificato il presente decreto al Signor Palumbo
Pasquale mediante consegna fattane nel suo domicilio suindicato, a mezzo di persona
qualificatasi per Luca Locante Rosa
Data 10.4.81

Bollo
del
Comune

IL MESSO COMUNALE
Il Messo Notificatore
Vincenzo Scamarcio




Lo-conte Rosa

TRANI
particolare
DIRETTORE
DIPARTIMENTO
CULTURALE


MUNICIPALITÀ DI ANDRIA - BA - PIAZZA DI SANTA CROCE - PUNTO N. 197 ALL. B. - SCALA 1:500

SOPRINTENDENZA PER I BENI AMBIENTALI
ARCHITETTONICI ARTISTICI E STORICI DELLA PUGLIA
BARI

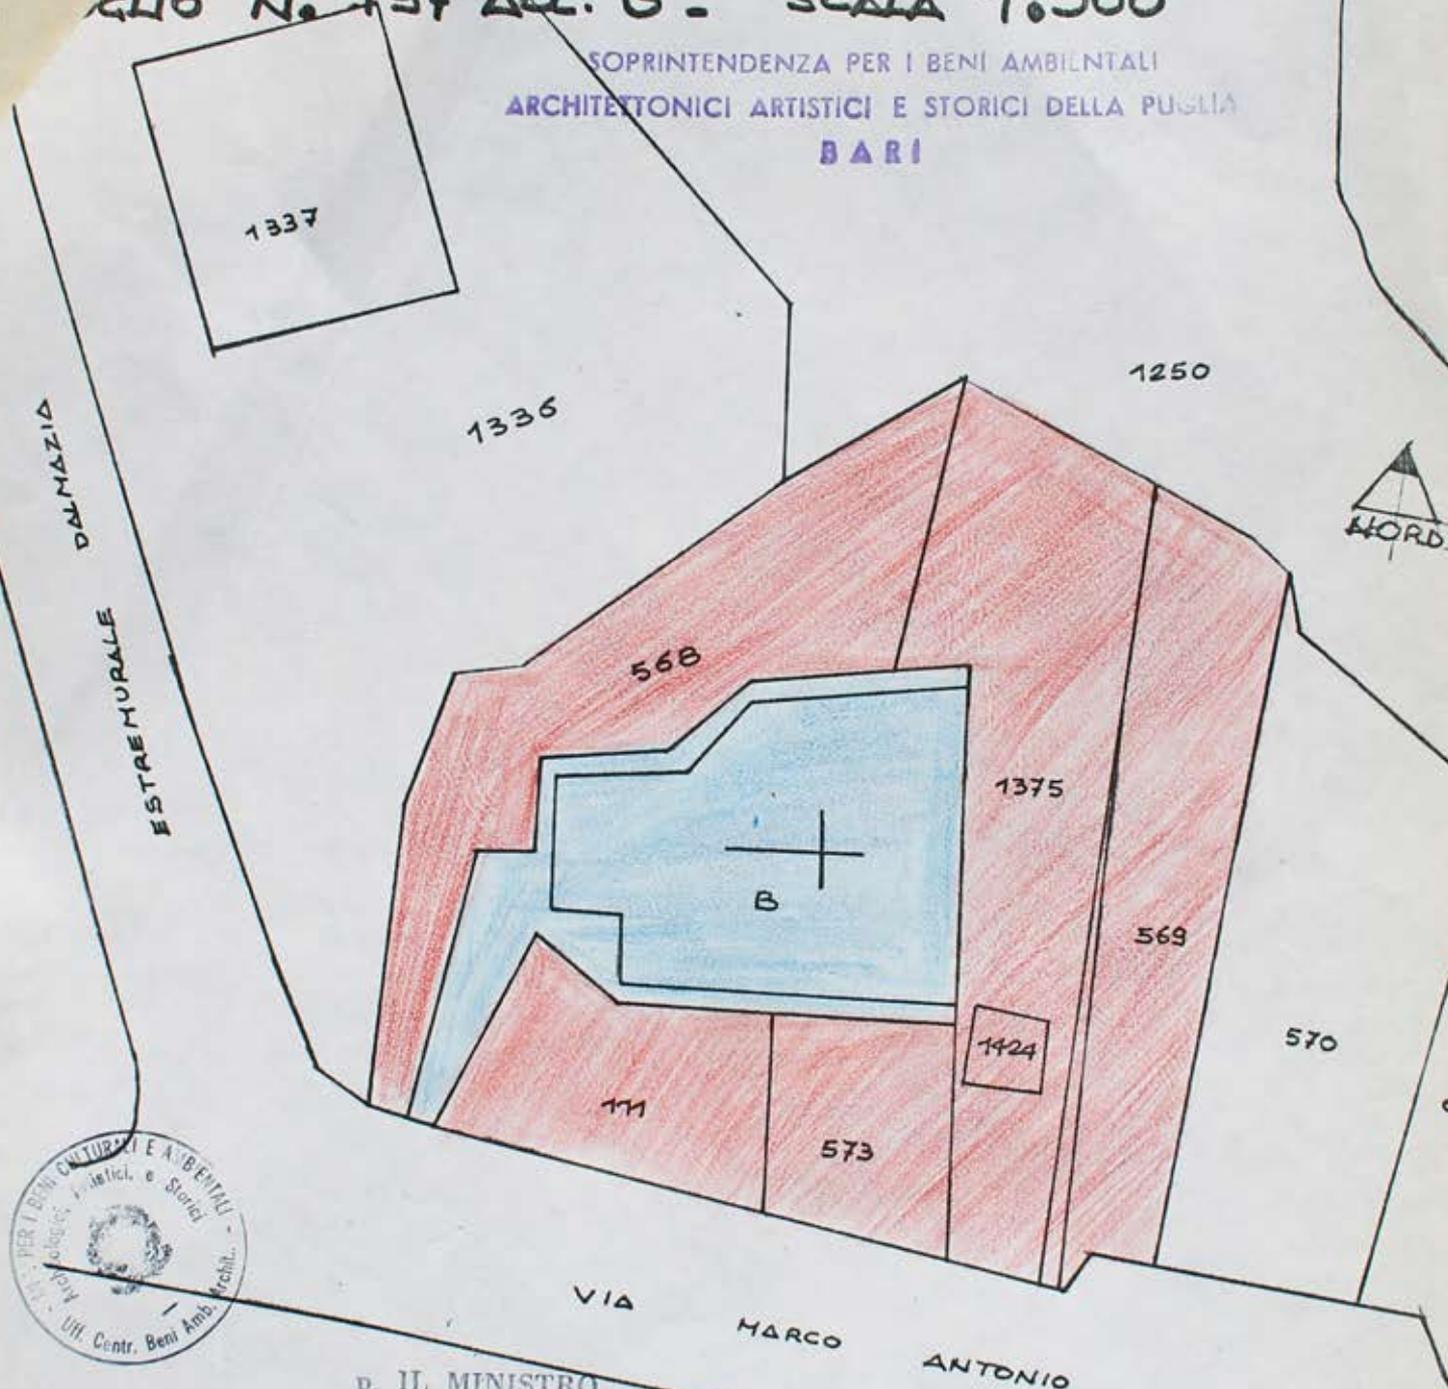

p. IL MINISTRO
IL SOTTOSGREGARIO DI STATO
F. lo PICCHIONI

PER COPIA CONFORME
IL DIRETTORE DI DIVISIONE

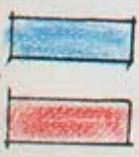

VINCOLO DIRETTO LEGGE 1.6.1939 N. 1089.

VINCOLO ZONA DI RISPETTO ART. 21 LEGGE 1.6.1939 N. 1089



CONSERVATORIA PR. II DI TRANI

Formalità eseguita il 9 MAG 1981
al N. 8525 d'ordine ed al N. 6749 particolare
esatte Lire Esente



IL PRIMO DIRIGENTE
CONSERVATORIA TITOLARE
(Dott. Giuseppe Buzzanga)

[Handwritten signature]

LUN
PTA
GLIO N. 7

7104

MODULARIO
E.C. e A - 108

DA RESTITUIRE
ALLA SOPRINTENDENZA AI
MONUMENTI DI BARI

Mod. 45-B
(Antichità e Belle Arti)



IL MINISTRO PER I BENI CULTURALI E AMBIENTALI

Vista la legge 1° giugno 1939, n. 1089, sulla tutela delle cose aventi interesse storico-artistico;

Considerato che la "Chiesa Cripta di S. Croce", sec. IX, sito nel Comune di Andria, provincia di Bari, è stata sottoposta alle disposizioni dello art. 4 della citata legge, con atto declaratorio del 20.5.1980 n. 3772

Ritenuta l'opportunità di impedire che nell'ambito della zona circostante del monumentale immobile, siano eseguite trasformazioni dello stato attuale dei luoghi tali da pregiudicare sia il godimento della visuale che le rispettive condizioni d'ambiente e ciò a tutela della prospettiva, della luce e della dignità del citato monumento;

Considerato pertanto, la necessità di stabilire un'adeguata zona di rispetto nelle immediate adiacenze del bene architettonico così come indicate in rosso nella planimetria allegata, che è parte integrante del presente decreto;

Considerato infine che per perseguire tali finalità è necessario imporre delle particolari prescrizioni nei confronti del suolo sito nel comune di Andria segnato in catasto al Fg. 197, con numero di part.lla 569, partita 57981 di proprietà di PALUMBO PASQUALE nato ad Andria il 13/12/40, ed ivi residente in via Rossini 78, confinante a Nord con la part.lla 1250, ad Ovest con la part.lla 1375, a Sud con via Marco Antonio e ad Est con la part.lla 570.

Visto l'art.21 della citata legge 1/6/39 n°1089

DECRETA:

Nei confronti del suolo sopra menzionato e segnato in rosso nella planimetria allegata vengono dettate le seguenti prescrizioni: dovrà mantenere l'attuale fisionomia ed assetto agricolo e pertanto non è consentita nessuna edificazione.

Il Soprintendente ai Monumenti di B A R I vigilerà sul rispetto di tali prescrizioni mediante il preventivo esame dei progetti di lavori.

ALLA CONSERVATORIA

Il presente decreto sarà notificato in via amministrativa al proprietario domicilio,

via a mezzo dei
di

A cura del Soprintendente di
esso verrà quindi trascritto presso la Conservatoria dei registri immobiliari ed avrà efficacia nei confronti
ogni successivo proprietario, possessore o detentore a qualsiasi titolo.

14 MAR. 1981

Roma, li



IL MINISTRO
P.
IL SOTTOSEGRETARIO DI STATO
F. de PICCHIONI

p. Copia conforme
IL DIRETTORE di DIVISIONE

[Handwritten signature]

VERBALE DI NOTIFICA

per i Beni culturali e Ambientali

Su richiesta del Ministro per la Pubblica Istruzione, io sottoscritto messo del Comune di

ho, in data di oggi, notificato il presente decreto al Signor *Valentino*

Pasquale mediante consegna fattane nel suo domicilio suindicato, a mezzo di persona

qualificatasi per *mod. Locante Rosa*

Data *10 h. 11*

Bollo
del
Comune

Il Messo Notificatore
IL MESSO COMUNALE
Vincenzo Scamarco

[Handwritten signature]




Locante Rosa

DI ANDRIA - BA -
DI SANTA CROCE .

197 ALL. B - SCALA 1:500

SOPRINTENDENZA PER I BENI AMBIENTALI
ARCHITETTONICI ARTISTICI E STORICI DELLA PUGLIA
BARI

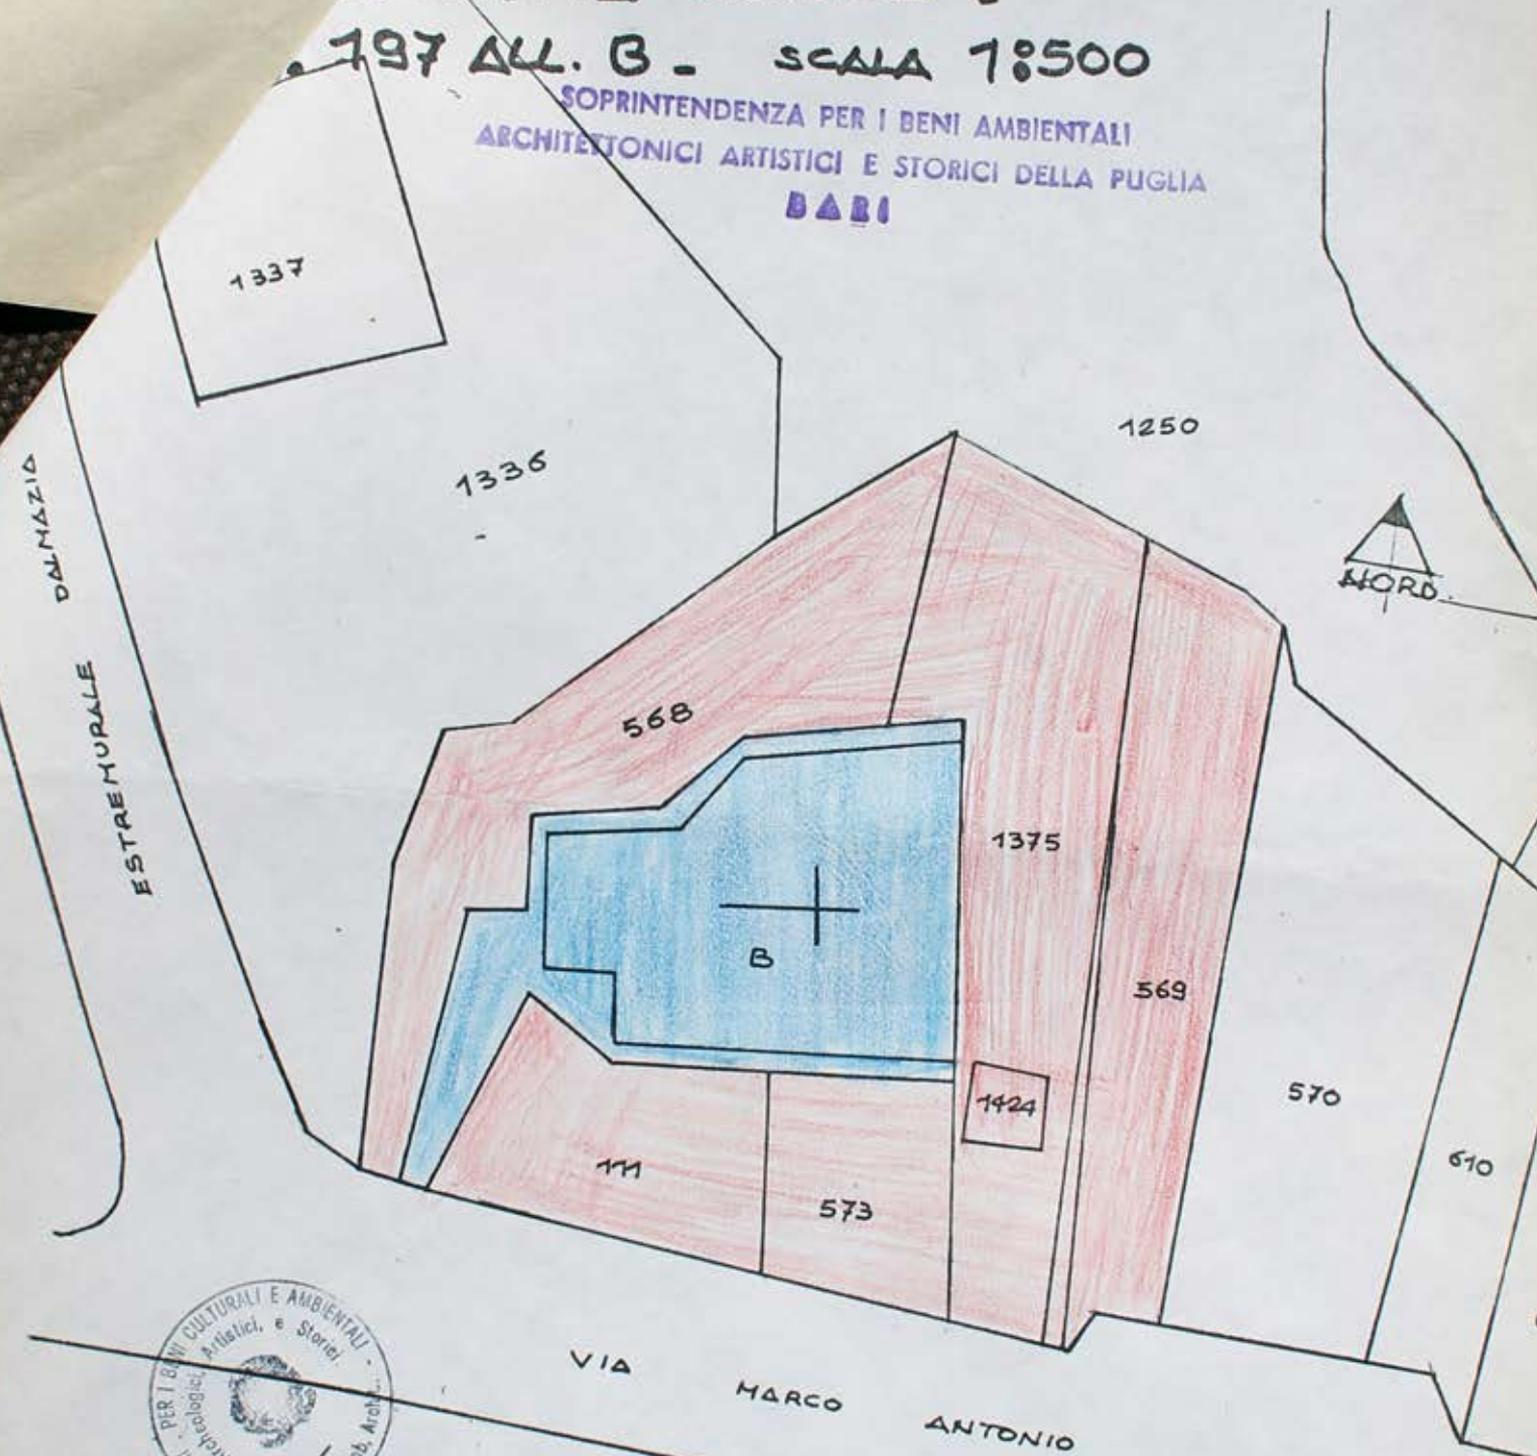

p. IL MINISTRO
IL SOTTOSGREGARIO DI STATO
F. PICCHIONI

PER COPIA CONFORME
IL DIRETTORE DI DIVISIONE



 VINCOLO DIRETTO LEGGE 1.6.1939 N. 1089.

 VINCOLO ZONA DI RISPETTO ART. 21 LEGGE 1.6.1939 N. 1089

CONSERVATORIA RR. II DI TR

Formalità eseguita il **-9 MAG.1981**
al N. 8527 d'ordine ed al N. 6751 particolare
esatte Lire Esente -



IL PRIMO DIRIGENTE
CONSERVATORE TITOLARE
(Dott. Giuseppe Buzzanga)

[Handwritten signature]

DI
DI SAN
1997 AL
ARCH
E 31



Alla CONSERVATORIA DEI REGISTRI IMMOBILIARI

di T R A N I

NOTA DI TRASCRIZIONE

a favore

DEL MINISTERO PER I BENI CULTURALI E AMBIENTALI

UFFICIO CENTRALE PER I BENI AMBIENTALI, ARCHITETTONICI, ARCHEOLOGICI, ARSTISTICI E STORICI

a carico

di (1) PALUMBO Pasquale nato ad ANDRIA il 13.12.1940

domiciliato in ANDRIA Via Rossini N. 78

Su richiesta del Ministro per i Beni Culturali e Ambientali si domanda, ai sensi e per gli effetti dell'art. 21 della legge 1° giugno 1939, la trascrizione del decreto ministeriale in data 14 Marzo 19 81 notificato a mezzo del messo comunale

di ANDRIA il 10 Aprile 19 81 che si unisce alla presente in copia conforme con il quale sono state imposte particolari prescrizioni nei confronti dell'immobile

(2) "Cripta e Chiesa di S. Croce" sec. IX

sito in Provincia di BARI Comune di ANDRIA

Frazione di = segnato in catasto ai numeri di

mappa (3) Fg. 197 Particella n. 1424 Partita Catastale n. 57981

confinante (4) a Nord-Ovest-Sud-Est con la particella 1575.

B A R I , li 6.5.19 81

IL SOPRINTENDENTE

(Arch. Riccardo MOLA)

- (1) Cognome, Nome, luogo e data di nascita.
- (2) Natura dell'immobile.
- (3) Numeri catastali e delle mappe censuarie.
- (4) Indicare almeno tre confini dell'immobile.



DA RESTITUIRE
ALLA SOPRINTENDE Mod. 45-A
MONUMENTI DI BARI

Alla CONSERVATORIA DEI REGISTRI IMMOBILIARI

di TRANI

NOTA DI TRASCRIZIONE

~~XXXXX~~ a favore
~~XXXXX~~ a carico

DEL MINISTERO PER I BENI CULTURALI E AMBIENTALI
UFFICIO CENTRALE PER I BENI AMBIENTALI, ARCHITETTONICI, ARCHEOLOGICI, ARTISTICI E STORICI

a carico
~~XXXXX~~ a favore

di (1) PALUMBO Pasquale, nato ad Andria il 13.12.1940

domiciliato in Andria Via Petrarca N. 70

Su richiesta del Ministro per i Beni Culturali e Ambientali si domanda, ai sensi e per gli effetti dell'art. 21 della legge 1° giugno 1939, la trascrizione del decreto ministeriale in data 31.12.1983 19... notificato a mezzo del messo comunale di ANDRIA il 19 che si unisce alla presente in copia conforme con il quale ~~sono state compiute le operazioni di trascrizione nei confronti dell'immobile~~ é stato annullato il D.M. 14.3.1981

(2) relativo ad immobile

sito in Provincia di BARI Comune di ANDRIA

Frazione di / segnato in catasto ai numeri di mappa (3) FG.197 ALL.B P.lla 569

confinante (4) a Nord con la p.lla 1519, a Sud con la Via Marc'Antonio, ad Est con la p.lla 570, ad Ovest con la p.lla 1375,

 BARI li - 2 MAR. 1984

- (1) Cognome, Nome, luogo e data di nascita.
- (2) Natura dell'immobile.
- (3) Numeri catastali e delle mappe censuarie.
- (4) Indicare almeno tre confini dell'immobile.

IL SOPRINTENDENTE
~~IL DIRETTORE DELL'UFFICIO~~
(Arch. Riccardo MOLA)

uff. mod. 45-A

CONSERVATORIA DI TRANI

Formalità eseguita il

5 MAR. 1984

N. 4652 d'ordine ed al N. 3748 particolare

esatte Lire Esente -



IL DIRETTORE REGG. LA CONSERVATORIA
(MICHELE PISICCHIO)

A handwritten signature in black ink, appearing to read "M. Pisicchio", written over the typed name of the director.