

004039



IL MINISTRO PER I BENI CULTURALI E AMBIENTALI

Vista la legge 1° giugno 1939, n. 1089, sulla tutela delle cose aventi interesse storico-artistico;

Considerato che l'immobile "CRIPTA SANTA CROCE" (sec. IX), sita nel Comune di ANDRIA (BA), é sottoposta a tutela ai sensi dell'art. 4 della sopracitata Legge, come da Declaratoria n. 3772 del 20.5.1980;

Ritenuta l'opportunità di evitare che siano danneggiate la prospettiva e la luce del sopracitato immobile e che ne siano alterate le condizioni di ambiente e di decoro;

Considerato che, per perseguire tali finalità, é necessario imporre delle particolari prescrizioni nei confronti dell'immobile sito nel Comune di ANDRIA (BA), segnato in catasto al FG. 197/B p.lla 1477, confinante a Nord con la p.lla 1476, a Sud con Via Marco Antonio, ad Est con la p.lla 568, ad Ovest con Via Dalmazia, di proprietà del Sif. Giuseppe RUOTOLO, nato ad Andria il 29.5.1939, ivi residente in Via Dante Alighieri 50;

Visto l'art. 21 della citata Legge;

D E C R E T A :

Nei confronti del sopra menzionato immobile vengono dettate le seguenti prescrizioni: l'immobile sopra citato, consistente in un terreno incolto, dovrà rimanere libero da strutture edilizie e potrà essere attrezzato esclusivamente ad area verde. Pertanto non sarà consentita alcuna edificazione né la collocazione di strutture a carattere precario.

Il Soprintendente ai Monumenti di B A R I vigilerà sul rispetto di tali prescrizioni mediante il preventivo esame dei progetti di lavori.

Il presente decreto sarà notificato in via amministrativa al proprietario domiciliato in.....

ANDRIA (BA) via Dante Alighieri, 50 a mezzo del messo comur
di ANDRIA

A cura del Soprintendente per i Beni AA. AAAAA. SS. della Puglia - BARI -
esso verrà quindi trascritto presso la Conservatoria dei registri immobiliari ed avrà efficacia nei confronti
di ogni successivo proprietario, possessore o detentore a qualsiasi titolo.

- 2 APR. 1984



p. IL SO IL MINISTROARIO
E. to GALASSO

p. Copia conforme
IL DIRETTORE di DIVISIONE

[Handwritten signature]

VERBALE DI NOTIFICA

Su richiesta del Ministero per i Beni Culturali e Ambientali, io sottoscritto messo del Comune di **ANDRIA**
ho, in data di oggi, notificato il presente decreto al Signor *Rosolino Giuseppe*
mediante consegna fattane nel suo domicilio suindicato, a mezzo di persona
qualificatasi per *Cammino Antonia Maria*

Data *27/4/84*



IL MESSO COMUNALE
[Handwritten signature]
MESSO NOTIFICATORE
A. Villa




PER RICEVUTA

~~ANDRIA~~
Cammino Antonia

COMUNE DI ANDRIA - BA -
CRIPTA DI SANTA CROCE .

FOGLIO N. 197 ALL. B. - SCALA 1:500

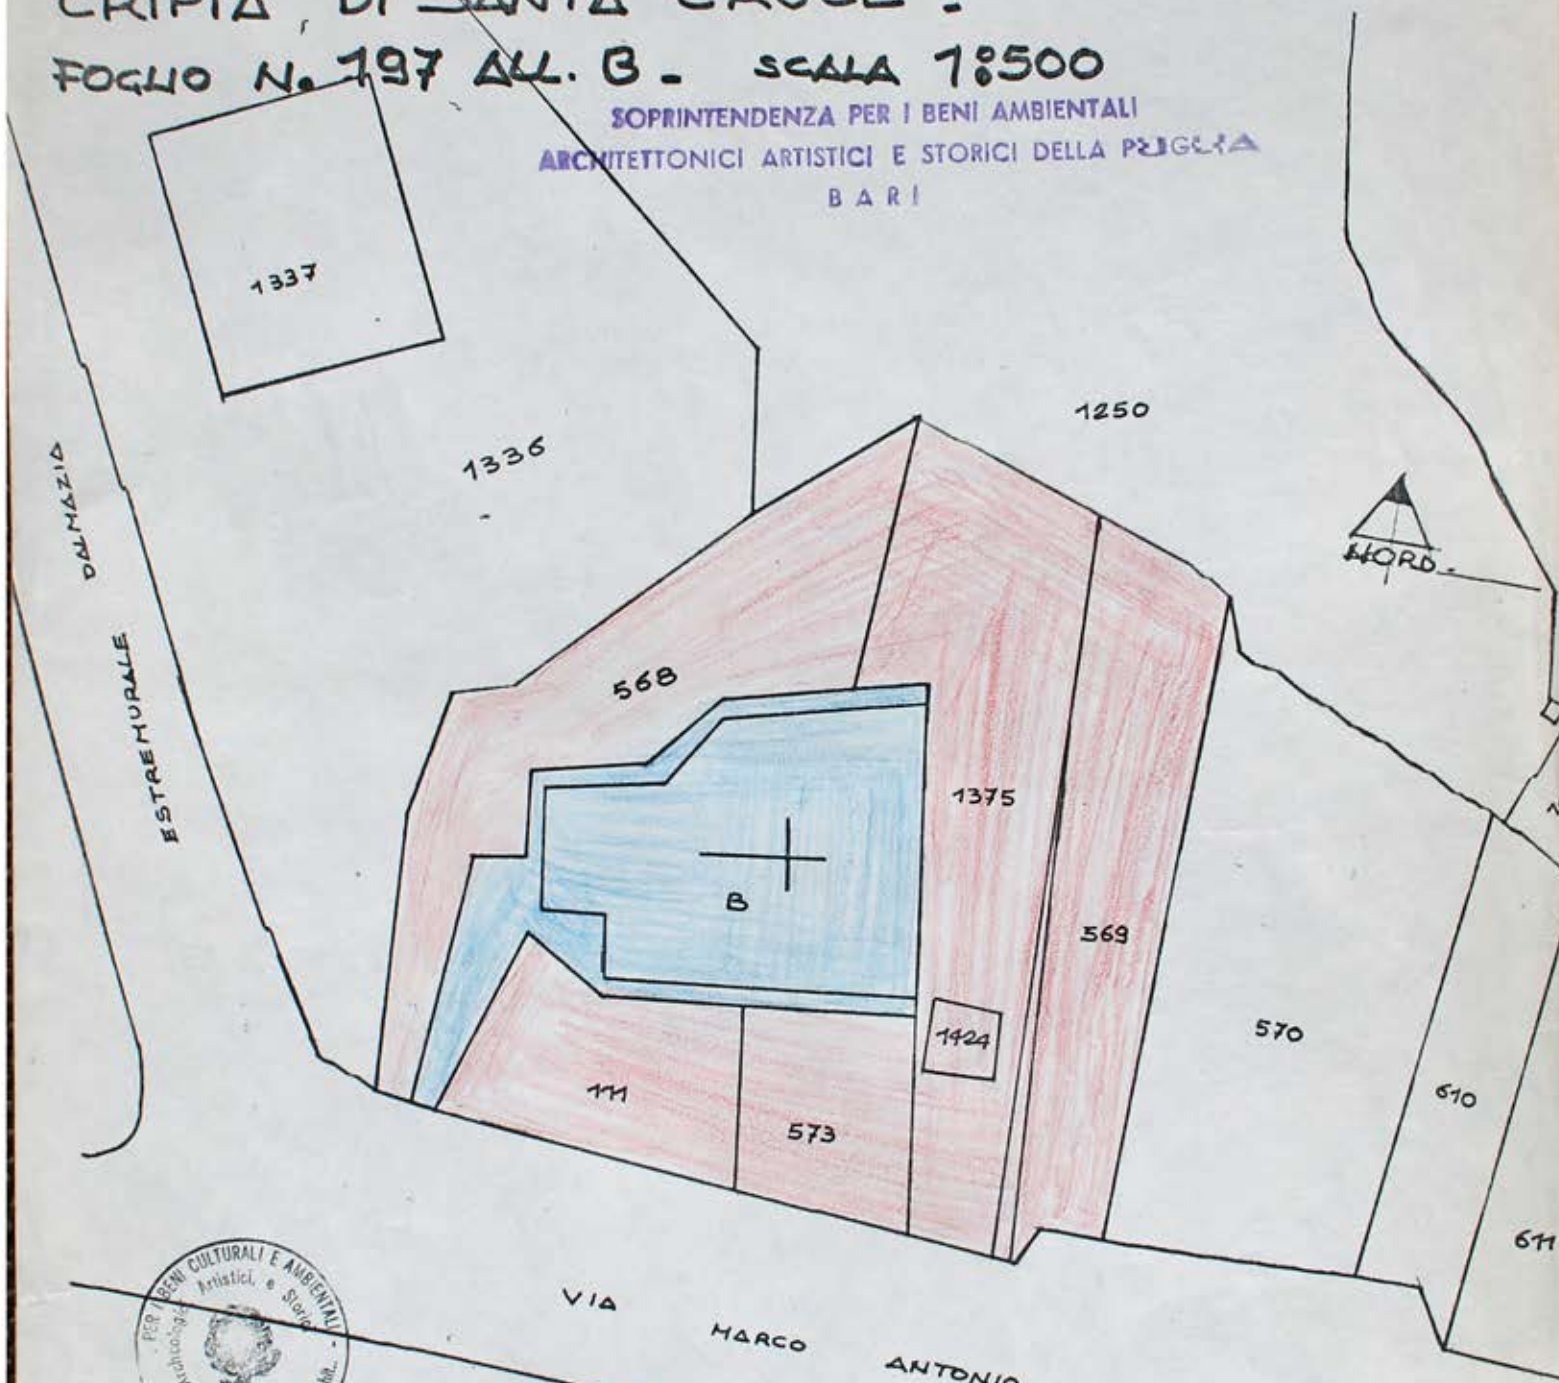

SOPRINTENDENZA PER I BENI AMBIENTALI
ARCHITETTONICI ARTISTICI E STORICI DELLA PUGLIA
BARI



p. IL MINISTRO
IL SOTTOSGREGARIO DI STATO
F.to PICCHIONI

PER CON...
IL DIRETTORE DI DIVISIONE



-  VINCOLO DIRETTO LEGGE 1.6.1939 N. 1089.
-  VINCOLO ZONA DI RISPETTO ART. 21 LEGGE 1.6.1939 N. 1089

Coce J



DA RESTITUIRE
ALLA SOPRINTENDENZA
Mod. 45/A
MONUMENTI DI BARI

Alla CONSERVATORIA DEI REGISTRI IMMOBILIARI

di T R A N I

NOTA DI TRASCRIZIONE

a favore

DEL MINISTERO PER I BENI CULTURALI E AMBIENTALI
UFFICIO CENTRALE PER I BENI AMBIENTALI, ARCHITETTONICI, ARCHEOLOGICI, ARTISTICI E STORICI

a carico

di (1) RUOTOLO Giuseppe nato ad Andria(BA) il 29.5.1939

domiciliato in ANDRIA(BA) Via Sante Alighieri N. 50

Su richiesta del Ministro per i Beni Culturali e Ambientali si domanda, ai sensi e per gli effetti dell'art. 21 della legge 1° giugno 1939, la trascrizione del decreto ministeriale in data 2 APRILE 1984 19... notificato a mezzo del messo comunale di ANDRIA(BA) il 27.4 1994 che si unisce alla presente in copia conforme con il quale sono state imposte particolari prescrizioni nei confronti dell'immobile

(2) CRIPTA SANEA CROCE -sec. IX-

sito in Provincia di BARI Comune di ANDRIA

Frazione di / segnato in catasto ai numeri di mappa (3) FG. 197/B p.lla 1477

confinante (4) a Nord con la p.lla 1476, a Sud con Via Marco Antonio, ad Est con la p.lla 568, ad Ovest con Via Dalmazia.

BARI, li 19

- (1) Cognome, Nome, luogo e data di nascita.
- (2) Natura dell'immobile.
- (3) Numeri catastali e delle mappe censuarie.
- (4) Indicare almeno tre confini dell'immobile.



IL SOPRINTENDENTE

XIX XXXXXXXXXXXXXXXXXXXXXXX

(Arch. Riccardo MOLA)

[Handwritten signature]

CONSERVATORIA REG. II. DI TRANI

Formalità eseguita il 19 MAG. 1984
al N. 9963 di linee ed al N. 8052 particolare
esatte Lire Exakte

IL DIRETTORE REGG. LA CONSERVATORIA
(MICHELE PISICCHIO)

