



Il Ministro Segretario di Stato

PER I BENI CULTURALI E AMBIENTALI

Vista la legge 1.6.1939 n.1089.
Visto l'art.822 del Codice Civile.

DECRETA:

Gli immobili che costituiscono il "COMPLESSO ARCHITETTONICO CASERMA STENNIO" ex CONVENTO DI S.GIOVANNI DI DIO, riportati in catasto al Fg.19/D, con numeri di particella 2654 e 2648 (in parte), partita 8529 di proprietà del DEMANIO PATRIMONIALE DELLO STATO, confinante a Nord con le particelle 3436, 3448, ad Est con le particelle A e 7363, a Sud con via Manfredi, ed a Ovest con la 2647 e restante particella 2648, sono riconosciuti di particolare interesse storico-artistico ai sensi della legge 1.6.1939 n.1089, in quanto costituiscono notevole documento di architettura civile e religiosa della prima metà del secolo XIII.

L'intero complesso di fabbrica era l'antica casa ed Ospedale dei lebbrosi e fu costruito dai Cavalieri dell'Ordine di S.Lazzaro. Il Convento nel secolo XIV passò nelle mani dei P.P.Celestini e successivamente, nel 1542 fu ceduta all'Università di Barletta per farne Ospedale. Nel 1797 ospitò il RE di Napoli Ferdinando con l'intera famiglia. Dopo altre vicende l'antico Convento fu adibite dalle Autorità Militari ad una Caserma.

Purtroppo dell'importante complesso sono rimasti sole gli ambienti di destra con ingresso su via Manfredi, l'abside della chiesa ed alcuni elementi architettonici della navata.


ROMA, 28 OTT. 1980

PER COPIA CONFORME IL DIRETTORE DELLA DIVISIONE
P. IL MINISTRO
IL SOTTOSEGRETARIO DI STATO
F. PICCHIONI



CASERMA STENNIO "EX CONVENTO DI
S. GIOVANNI DI DIO"
VINCOLO LEGGE 1.6.1939 N. 1089
COMUNE DI BARLETTA-BA-

SOPRINTENDENZA PER I BENI AMBIENTALI
ARCHITETTONICI ARTISTICI E STORICI DELLA PUGLIA
BARI

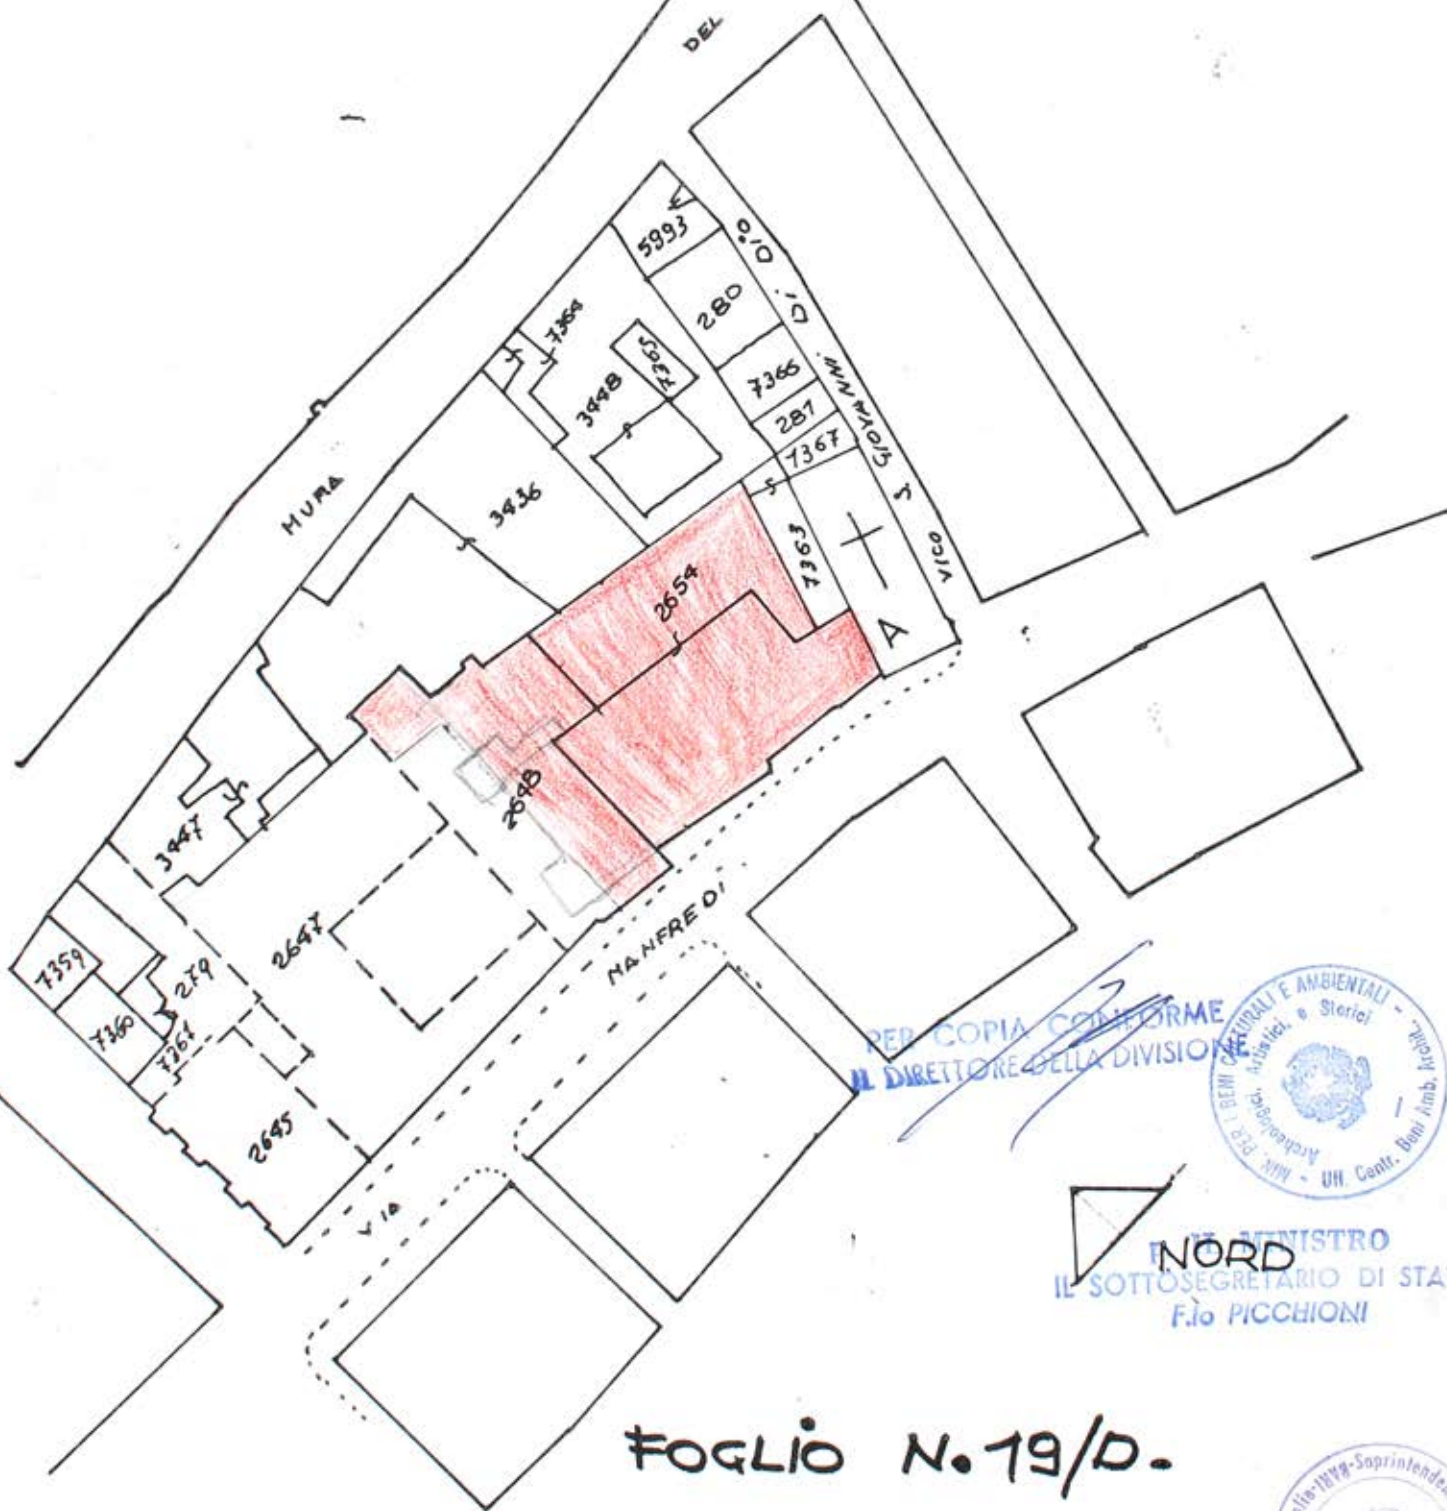

PER COPIA CONFORME
IL DIRETTORE DELLA DIVISIONE



IL MINISTRO
IL SOTTOSGREGARIO DI STATO
F. PICCHIONI

FOGLIO N. 19/D.



SCALA 1:1000



N=10500

E= 1600

18-Feb-2016 11:22:49
Prot n T130179/2016

Scala originale 1:1000
Dimensione cornice 267.000 x 189.000 metri

Comune BARILETTA
Foglio 128

I Particella 217



Pavullo

24
28
132

205.2 m²
76
560
11
2606 16

Scala 1:200

PT.

25/6/63

26
27-28

26
27
28
29
30

→ in questo
ruolo è
stato
risultato
abbandonato
una scala
dal piano
della
1.4
25/6/63