

sca/



IL MINISTRO SEGRETARIO DI STATO PER LA PUBBLICA ISTRUZIONE

Vista la legge 1 giugno 1939, n. 1089, sulla tutela delle cose aventi interesse storico-artistico;

Considerato che nel centro abitato di CANOSA (Bari), è situato il complesso monumentale del Battistero di S. Giovanni Battista, sec. VI, di proprietà dello Stato, soggetto alle disposizioni della citata legge;

Ritenuta quindi, l'opportunità di stabilire una adeguata zona di rispetto al sunnominato Battistero di S. Giovanni, nei limiti indicati in rosso nello stralcio planimetrico catastale annesso al presente decreto e di cui è parte integrante, e ciò per impedire che sorgano nuove costruzioni, ovvero vengano realizzate ricostruzioni e modifiche di quelle esistenti in modo tale da svilire e danneggiare l'ambiente circostante all'antico complesso;

Considerato inoltre che, demolizioni, ricostruzioni e modifiche di immobili esistenti potranno essere autorizzate solo in quanto si inseriscano per volume, altezza ed architettura nell'ambiente in cui sorge il suddetto Battistero senza turbare la luce e la prospettiva dell'insieme;

Considerato infine che, per perseguire tali finalità, è necessario imporre delle particolari prescrizioni nei confronti del suolo sito in CANOSA, Provincia di Bari, riportato in catasto terreni alla partita numero 26 297, foglio 21/B, particella 843 di are 7,20, di proprietà delle germane Sabina, Rosa ed Anna SINISI, confinante con Via Pieno S. Giovanni a nord, con le particelle 803 e 843 ad est ed ancora con la particella 843 a sud;

Visto l'art. 21 della legge 1° giugno 1939 n. 1089;

DECRETA:

Nei confronti del suolo sopra individuato, di proprietà delle germane Sabina, Rosa ed Anna SINISI, nei limiti indicati in rosso sulla planimetria allegata, viene dettata la seguente prescrizione: "non è consentito eseguire alcuna costruzione ed alterare lo stato attuale dei luoghi".

Il Soprintendente ai Monumenti di B A R I vigilerà sul rispetto di tali prescrizioni.

Il presente decreto sarà notificato in via amministrativa al proprietario domiciliato in CANOSA
(Prov. di Bari) via _____ a mezzo del messo comunale
di CANOSA

A cura del Soprintendente ai Monumenti e Gallerie di Bari
esso verrà quindi trascritto presso la Conservatoria dei registri immobiliari ed avrà efficacia nei confronti
di ogni successivo proprietario, possessore o detentore a qualsiasi titolo.

Roma, li _____

IL MINISTRO



p. Copia conforme
IL DIRETTORE di DIVISIONE


VERBALE DI NOTIFICA

Su richiesta del Ministro per la Pubblica Istruzione, io sottoscritto messo del Comune di _____
_____ ho, in data di oggi, notificato il prestente decreto al Signor _____
_____ mediante consegna fattane nel suo domicilio suindicato, a mezzo di persona
qualificatasi per _____


Data _____

IL MESSO COMUNALE



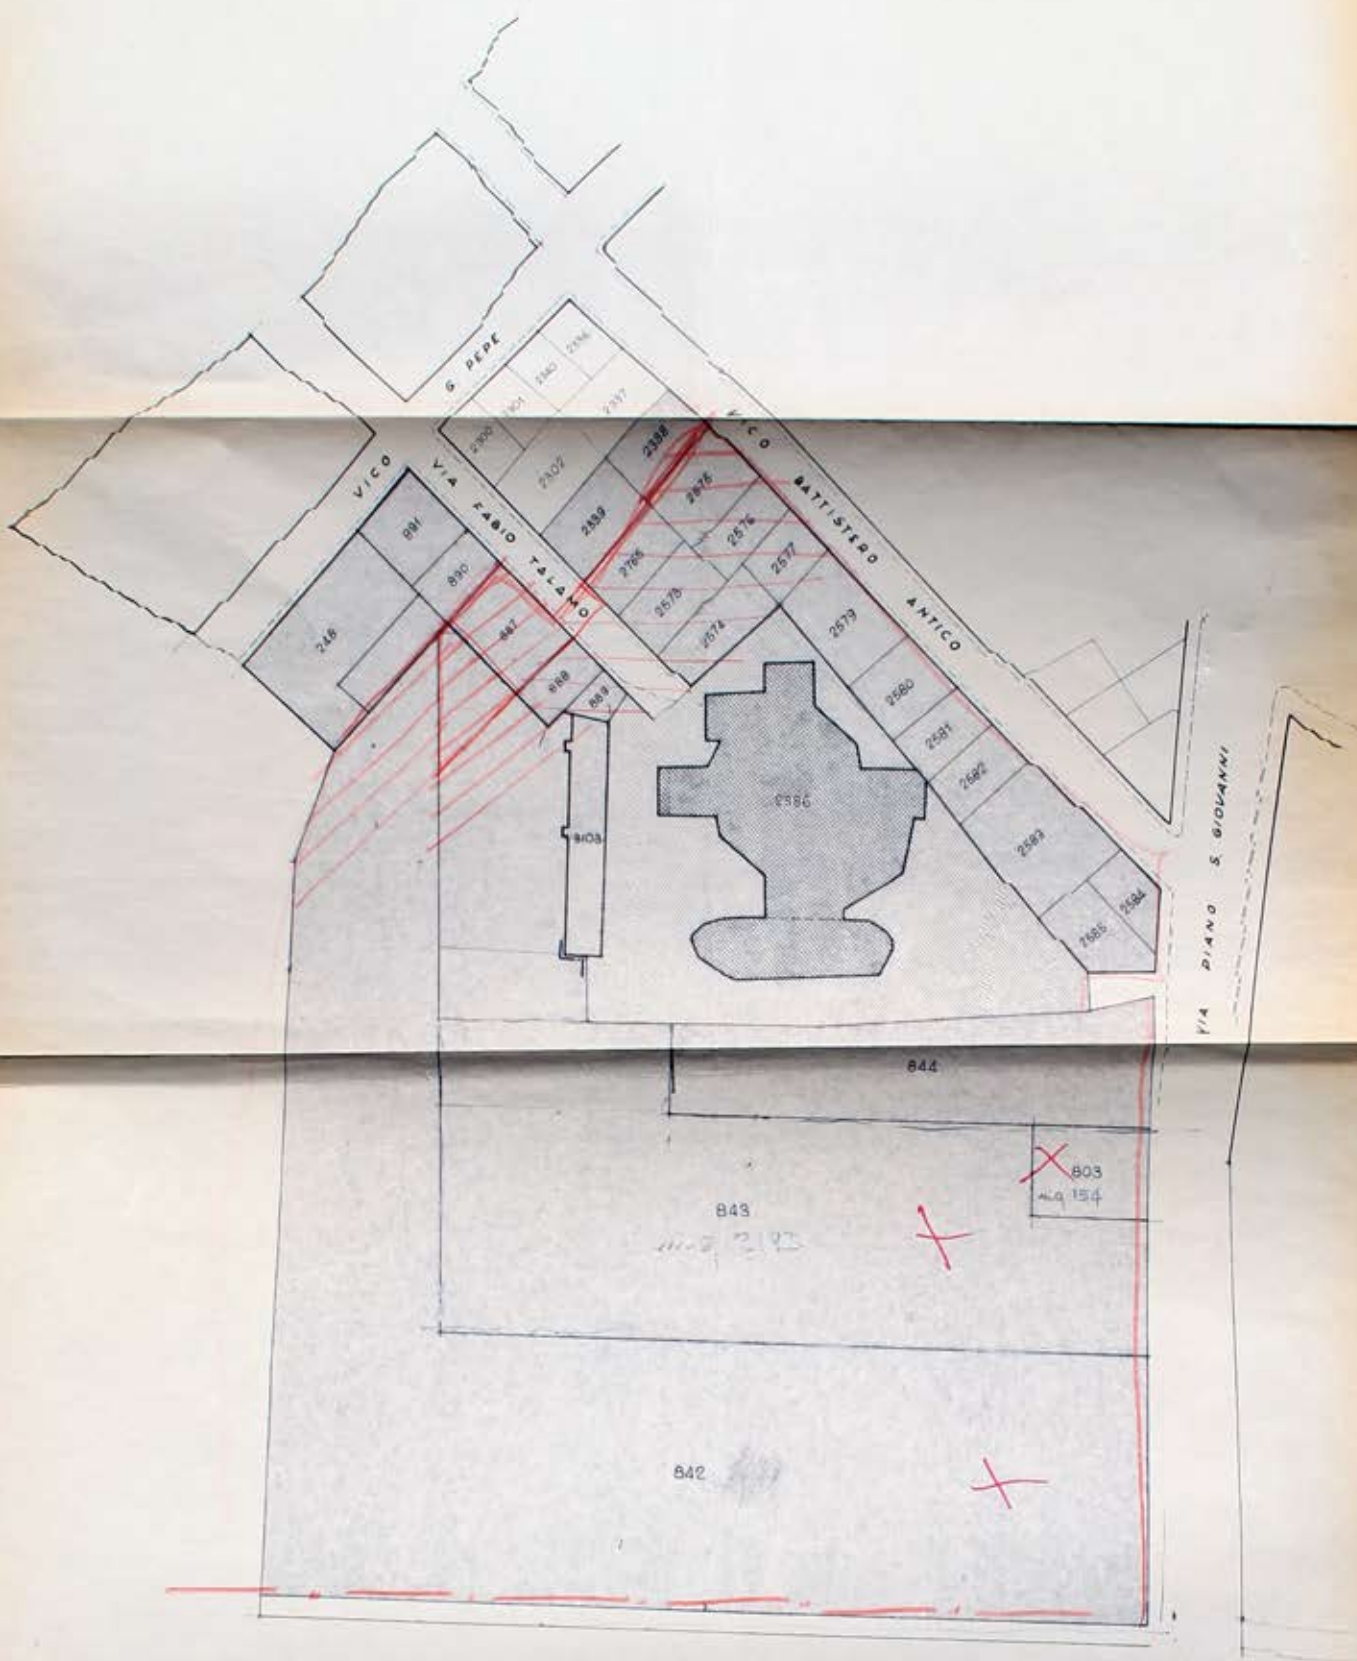

CANOSA - BATTISTERO S. GIOVANNI
 FOGLIO 88 ALLEG. C e FOGLIO 21 ALLEG. B - SCALA 1:500

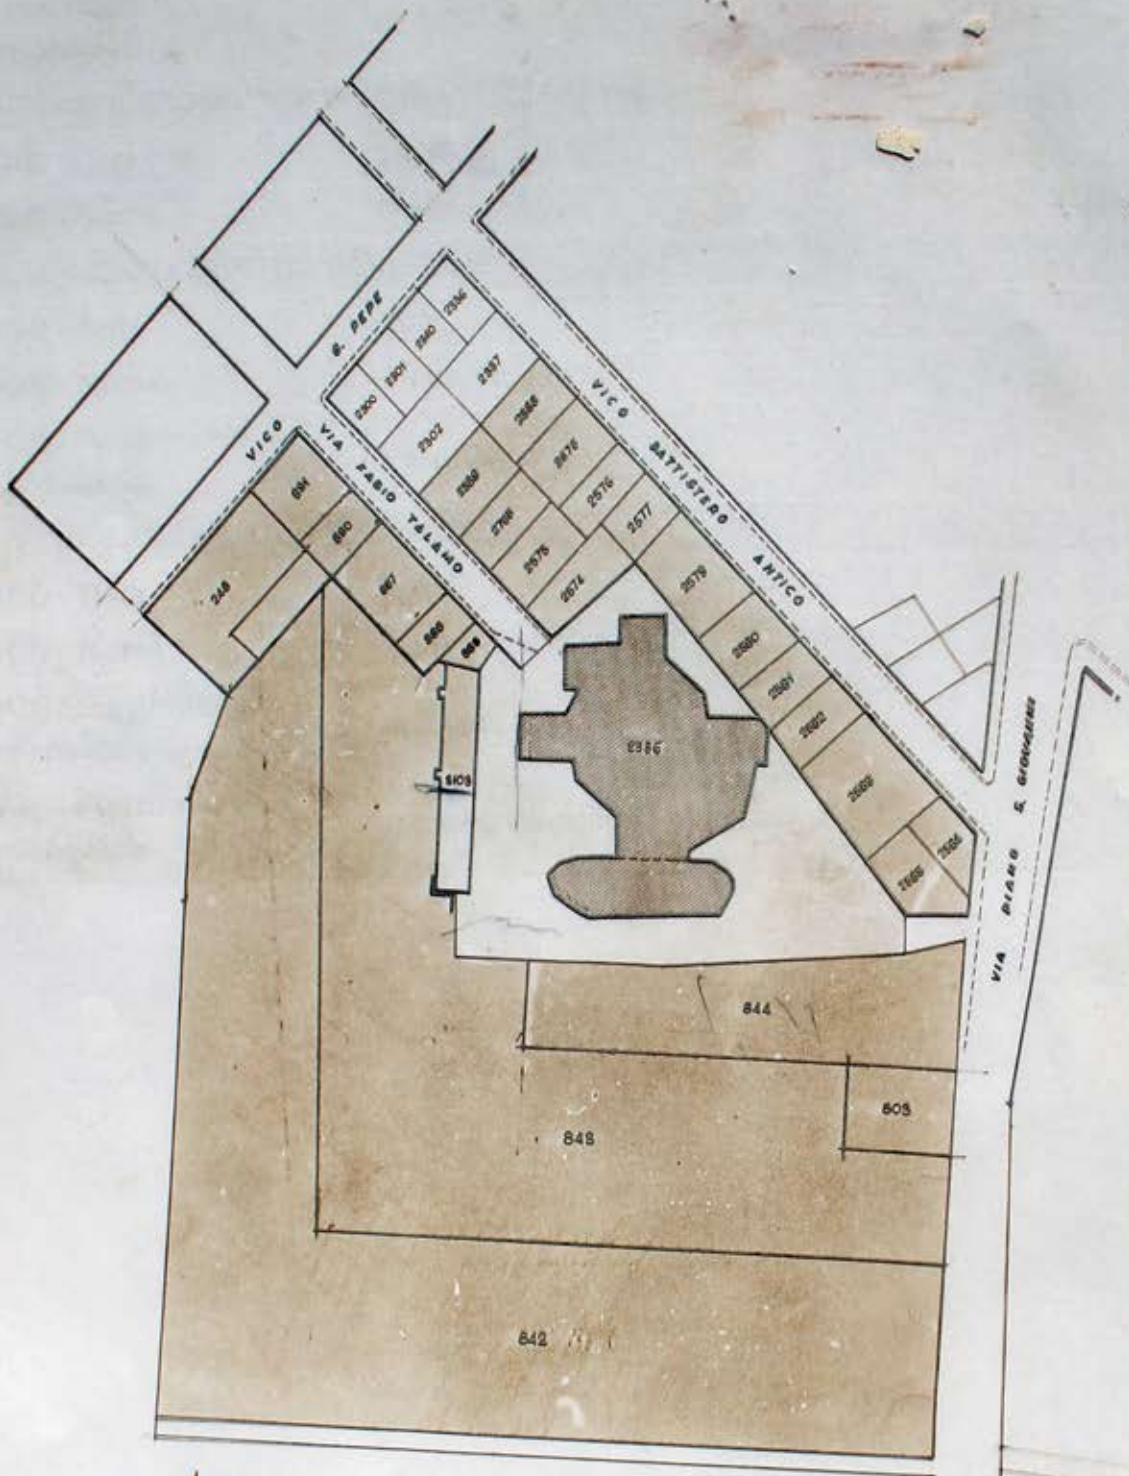

CANOGA . BATTISTERO S. GIOVANNI
FOGLIO 88 ALLEG. C e FOGLIO 21 ALLEG. B.

-  BATTISTERO DEMANIO M.P.I.
-  PROPRIETA' DEMANIO M.P.I.
-  ZONE DA VINCOLARE O ESPROPRIARE