

SOPRINTENDENZA PER I BENI AMBIENTALI
E ARCHITETTONICI DEL LAZIO
UFFICIO CATALOGO

N. INVENTARIO

COLLOCAZIONE

59


A 6

ALLEG. SCHEDA N.

12/00074341

ARCHIVIO DISEGNI

VIA CESARE BATTISTI

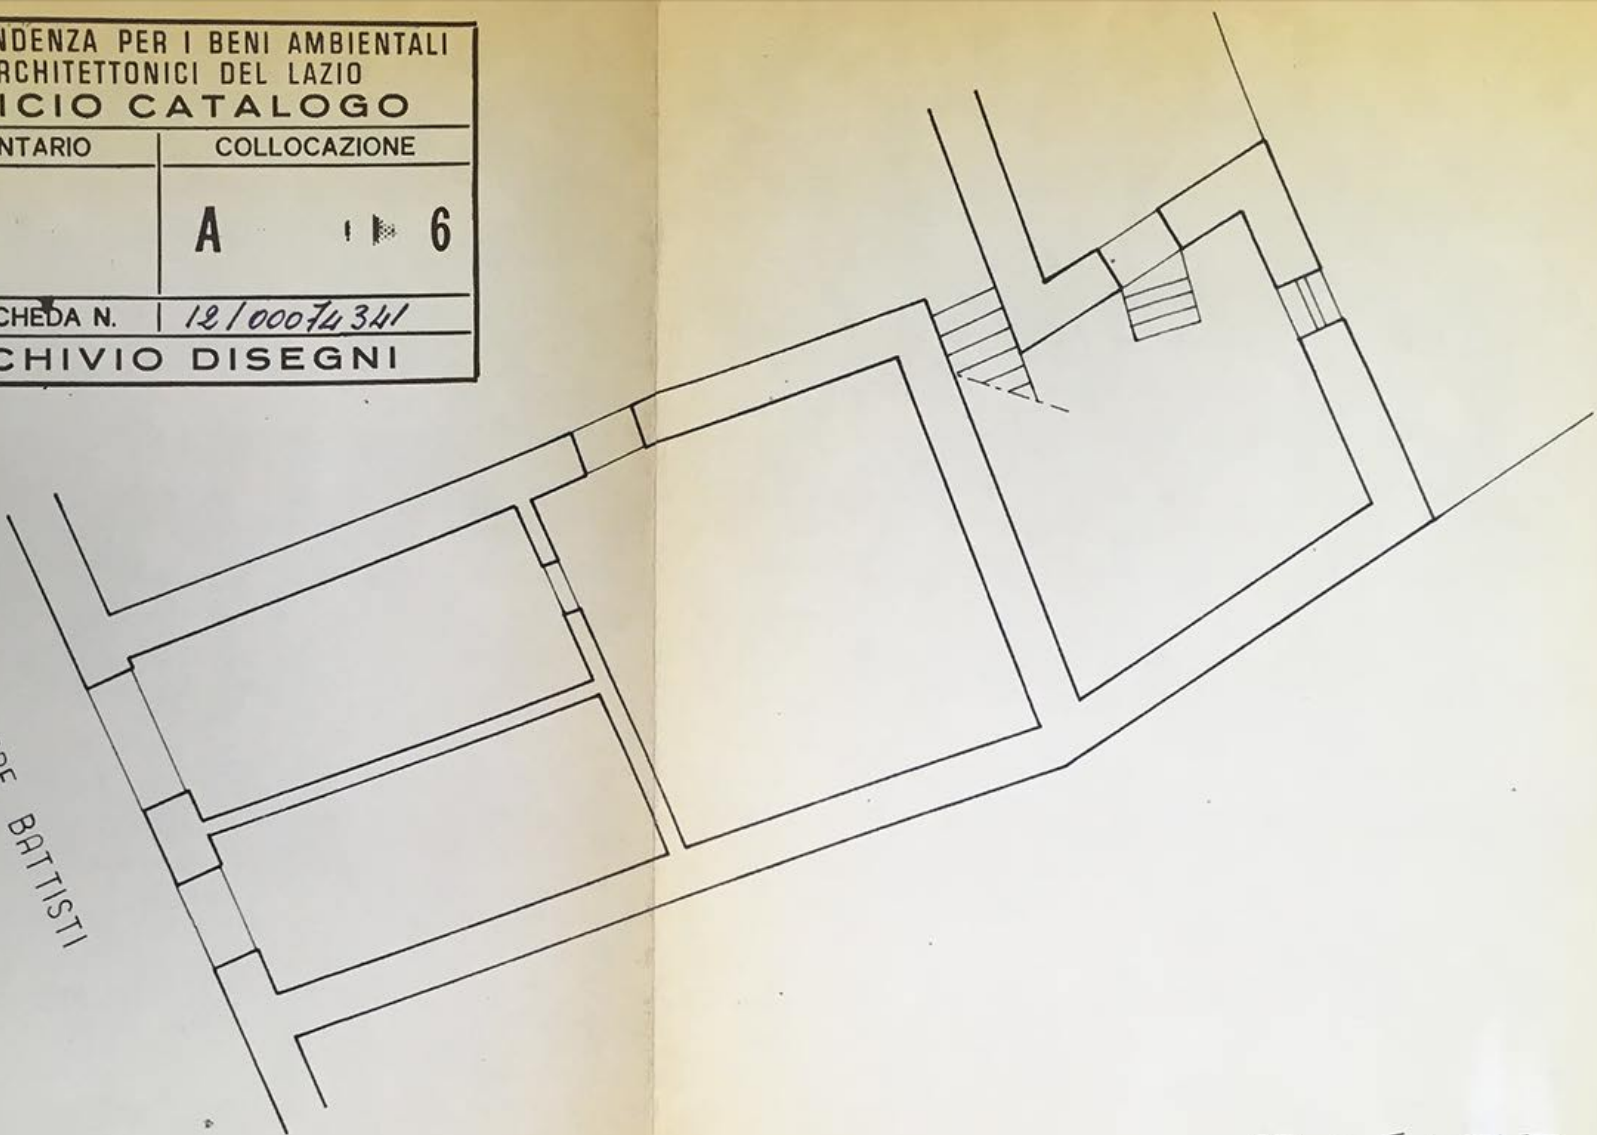

FR-ALATRI
Palazzetto

VIA C. BATTISTI 10-12
rapp. 1:100

0 1 5