


FR-ALATRI  
CHIESA DI S. GENNARO

SCALA 1:200

0 2 10

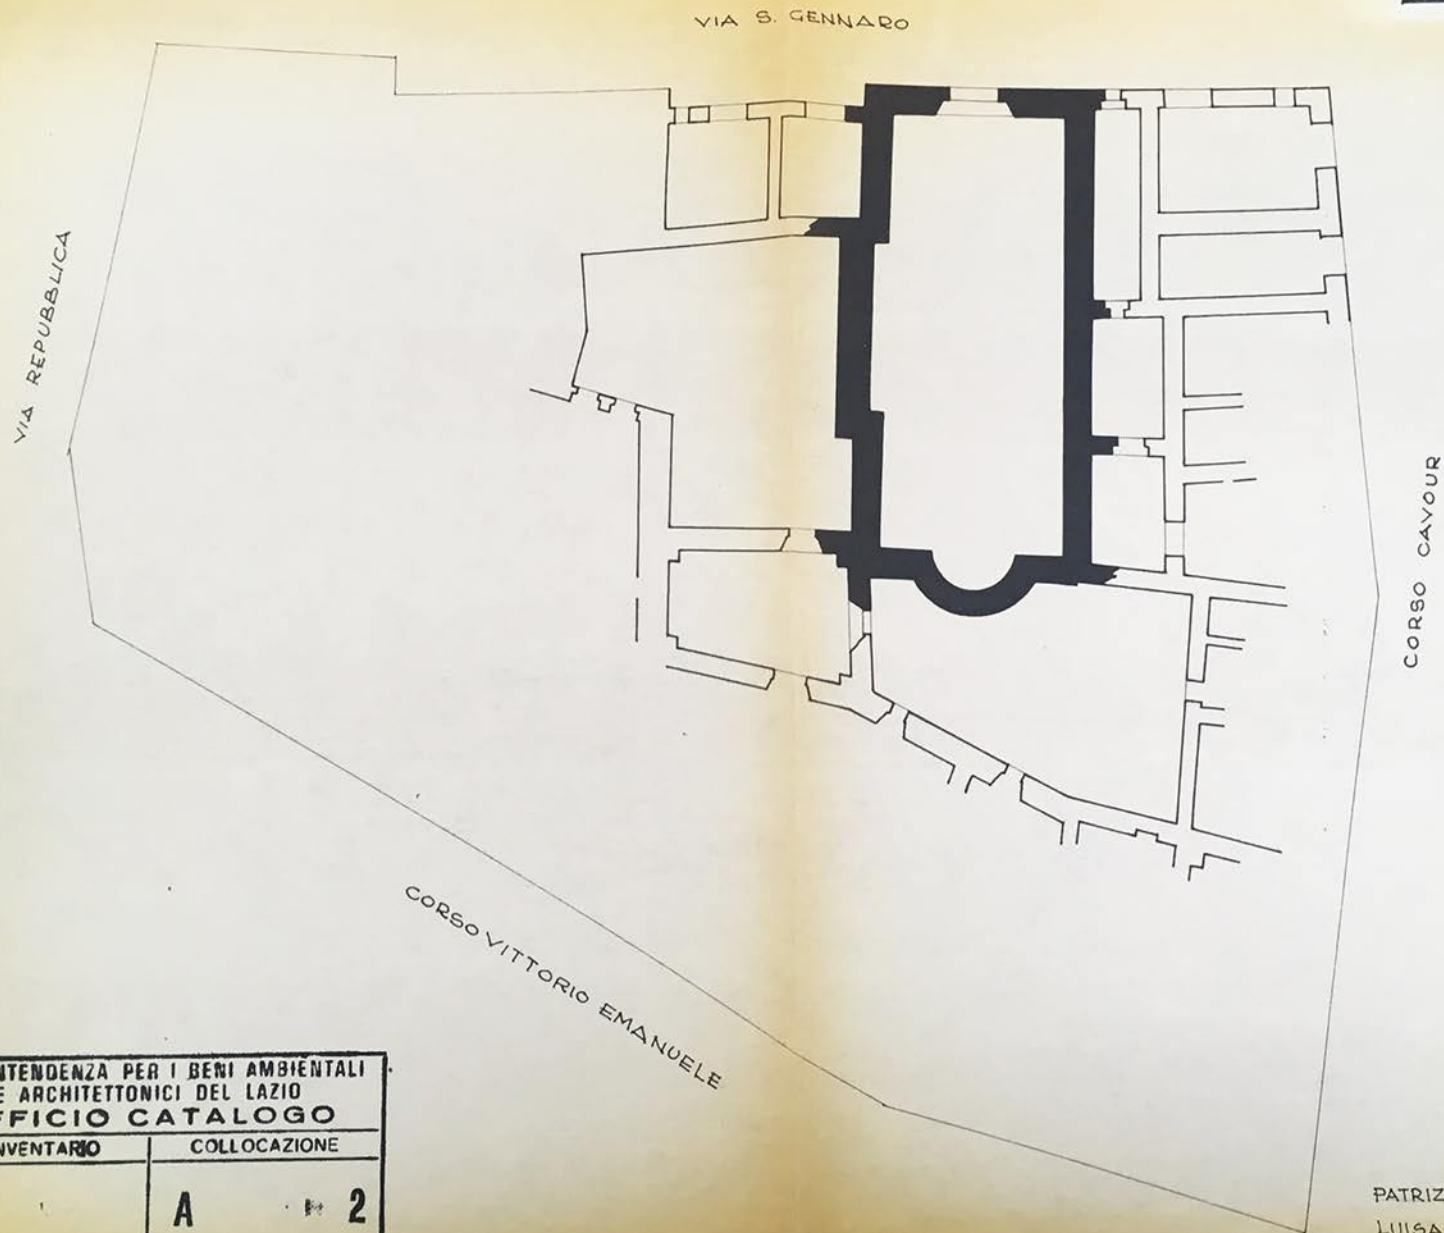

SOPRINTENDENZA PER I BENI AMBIENTALI  
E ARCHITETTONICI DEL LAZIO

UFFICIO CATALOGO

N. INVENTARIO

COLLOCAZIONE

15

A

2

ALLEG. SCHEDA N.

12/00074344

ARCHIVIO DISEGNI

PATRIZIA ROBINO  
LUISA AGO  
RITA SANTILLI  
FEDERICO CRESTI