

SOPRINTENDENZA PER I BENI AMBIENTALI
E ARCHITETTONICI DEL LAZIO
UFFICIO CATALOGO

N. INVENTARIO

COLLOCAZIONE

14

A

2



ALLEG. SCHEDA N.

18/00074348

ARCHIVIO DISEGNI

FR-ALATRI
CHIESA DI SAN FRANCESCO
scala 1:100

0 1 10

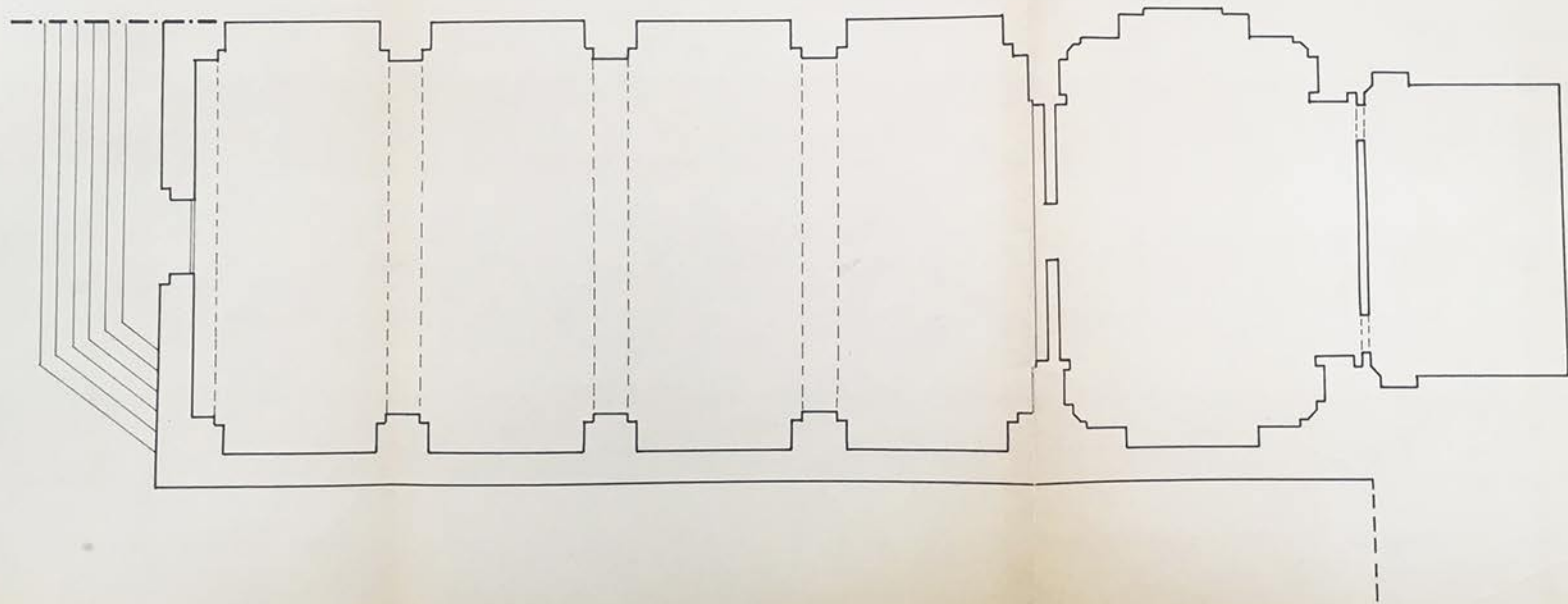 

RITA SANTILLI

Rita Santilli