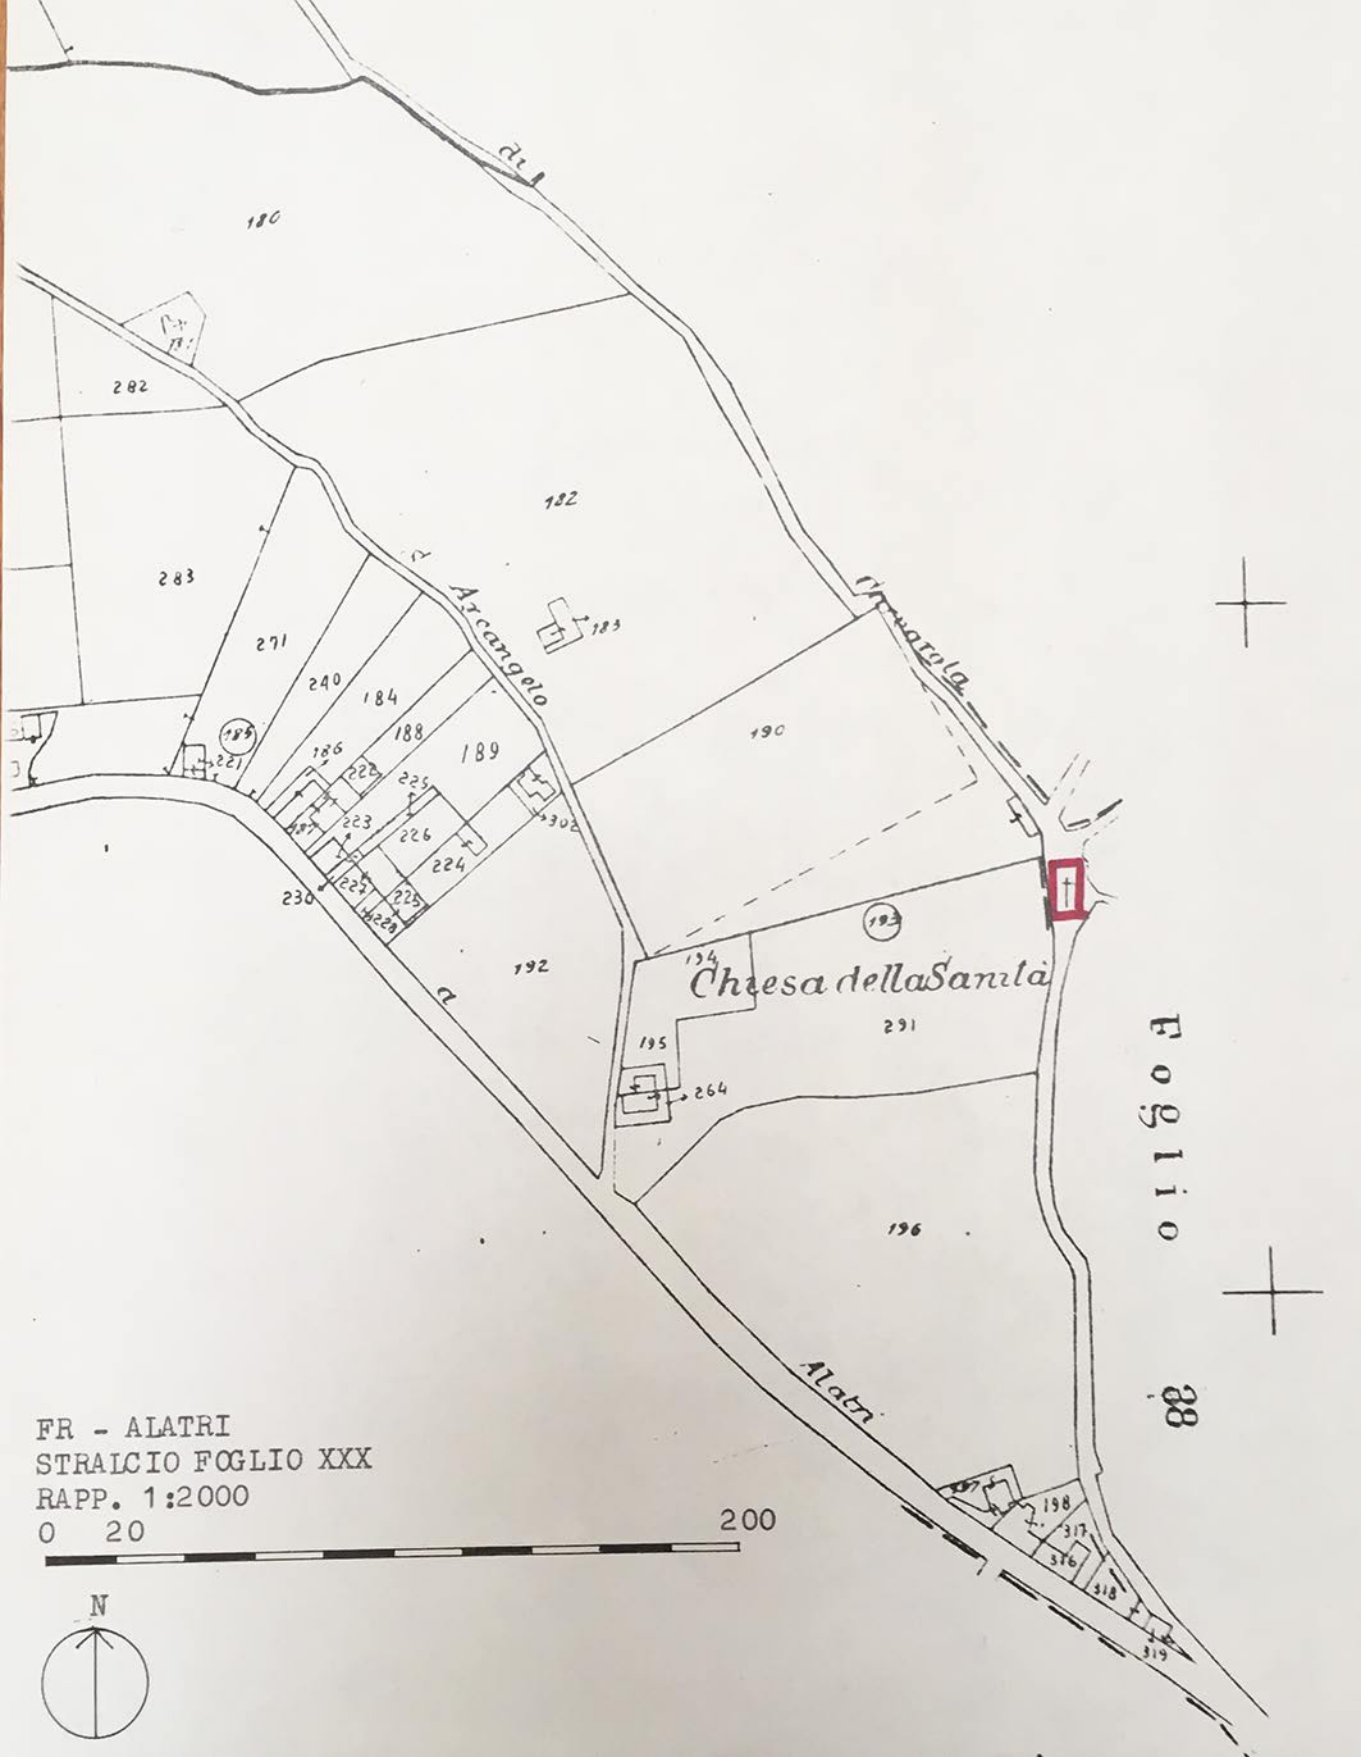

FR - ALATRI
STRALCIO FOGLIO XXX
RAPP. 1:2000
0 20 200

N