


N. CAT. 12/ 00167479

LT - ITRI

PALAZZO SPIRITO

ALL. 5

corso Appio Claudio

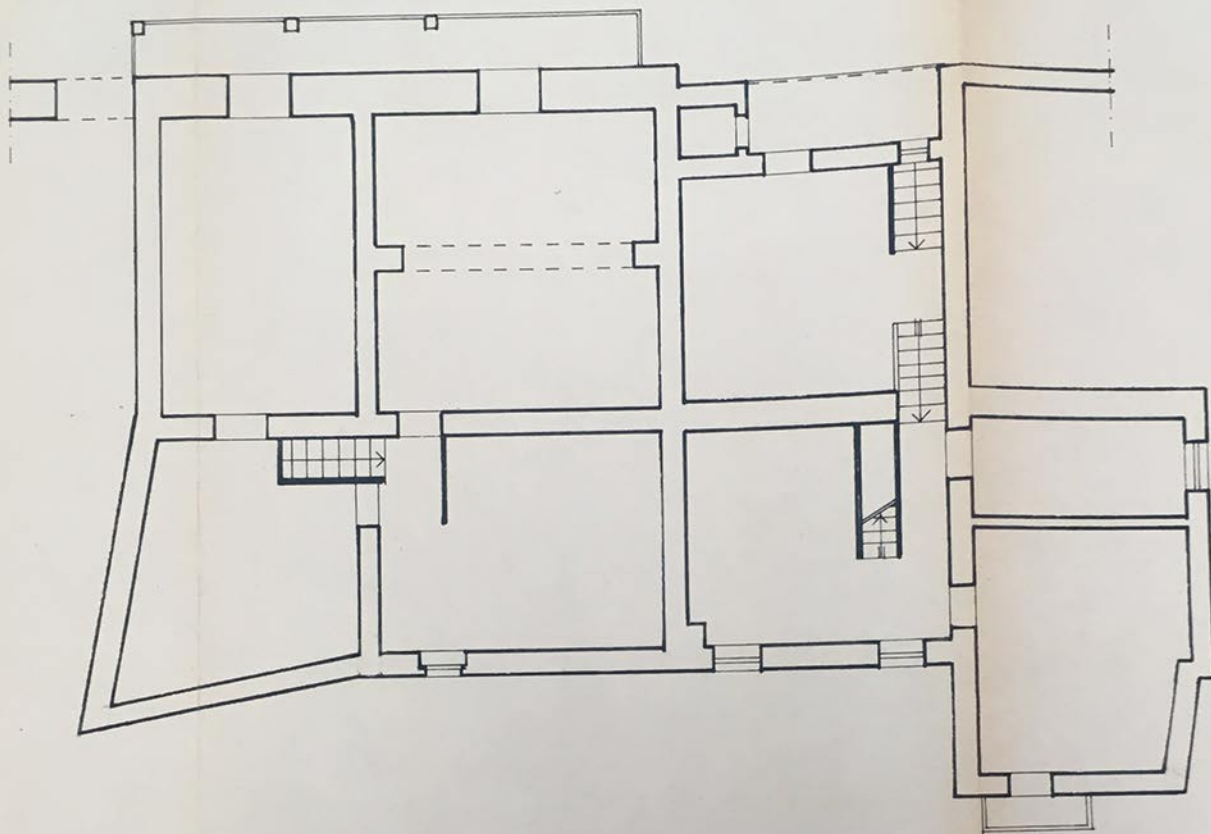

PIANO SECONDO

scala 1:100

