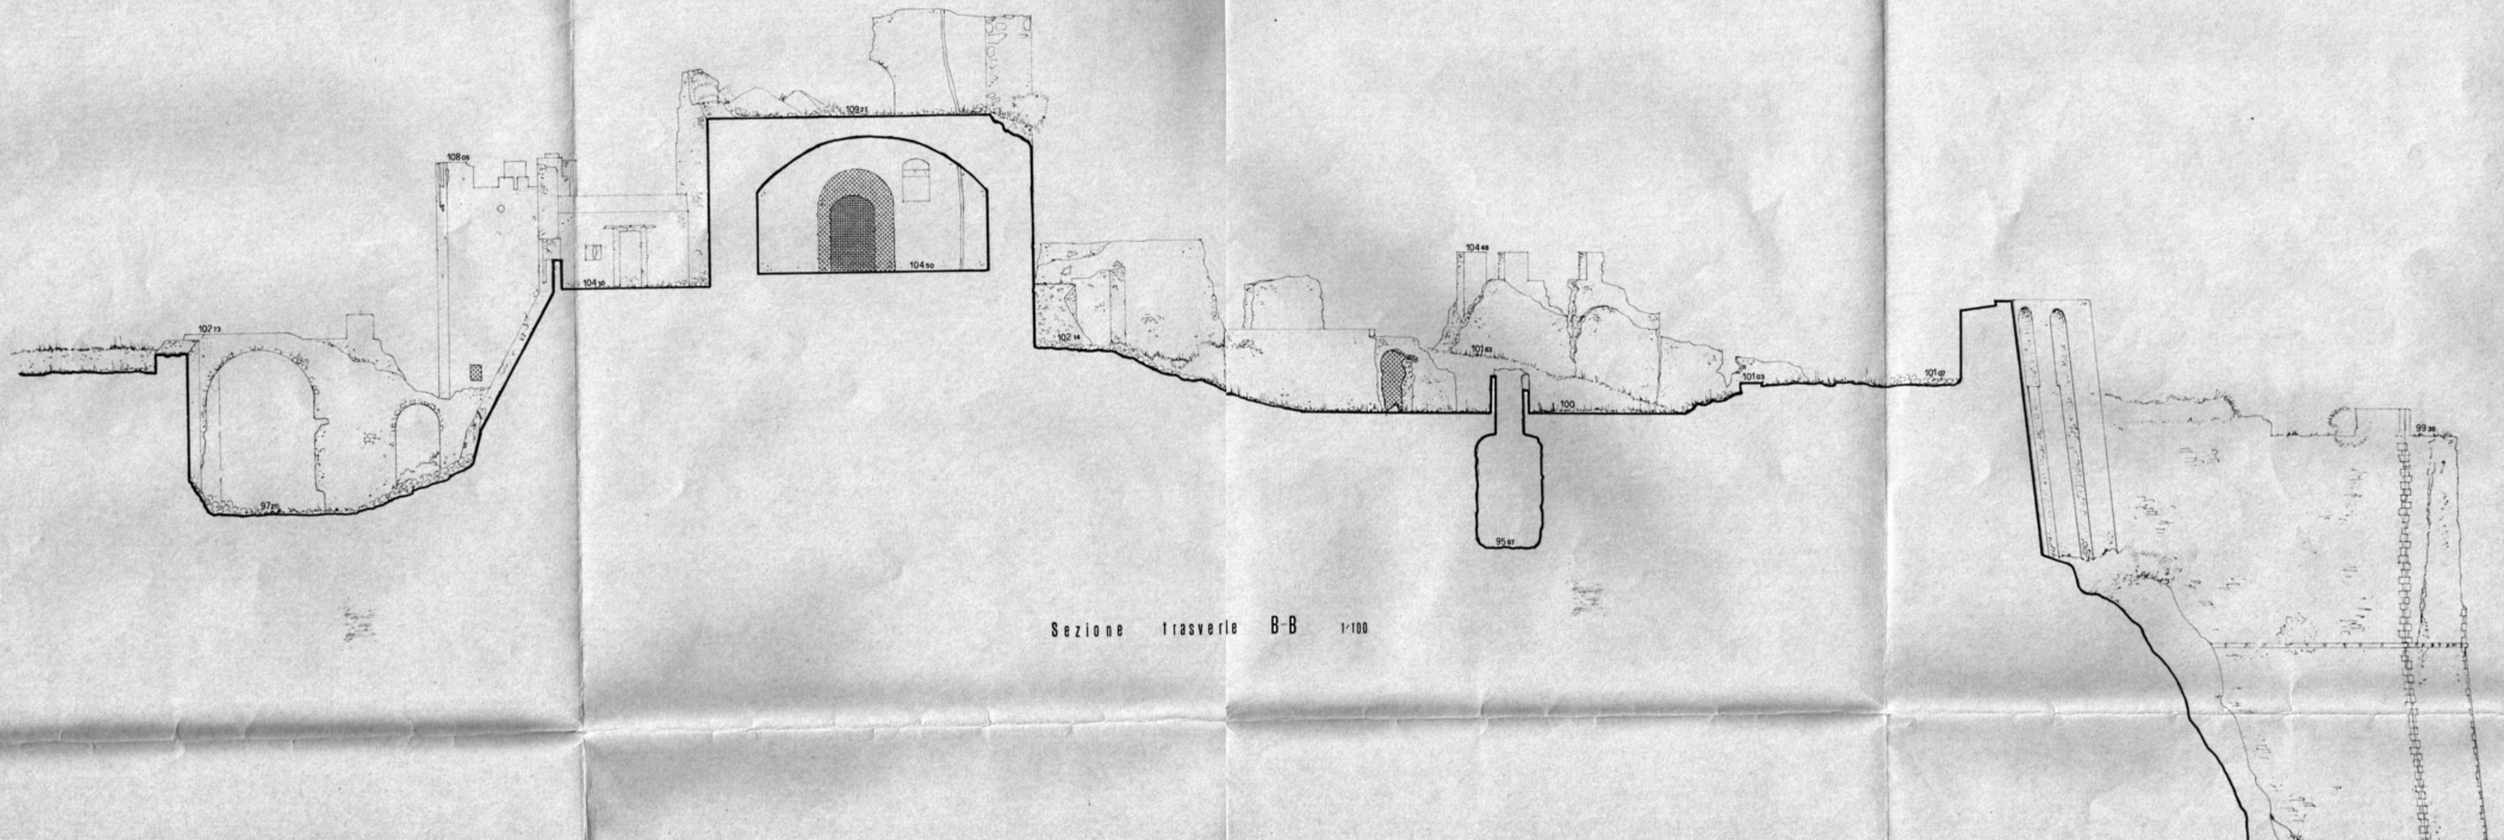

Sezione trasverle B-B 1/100