


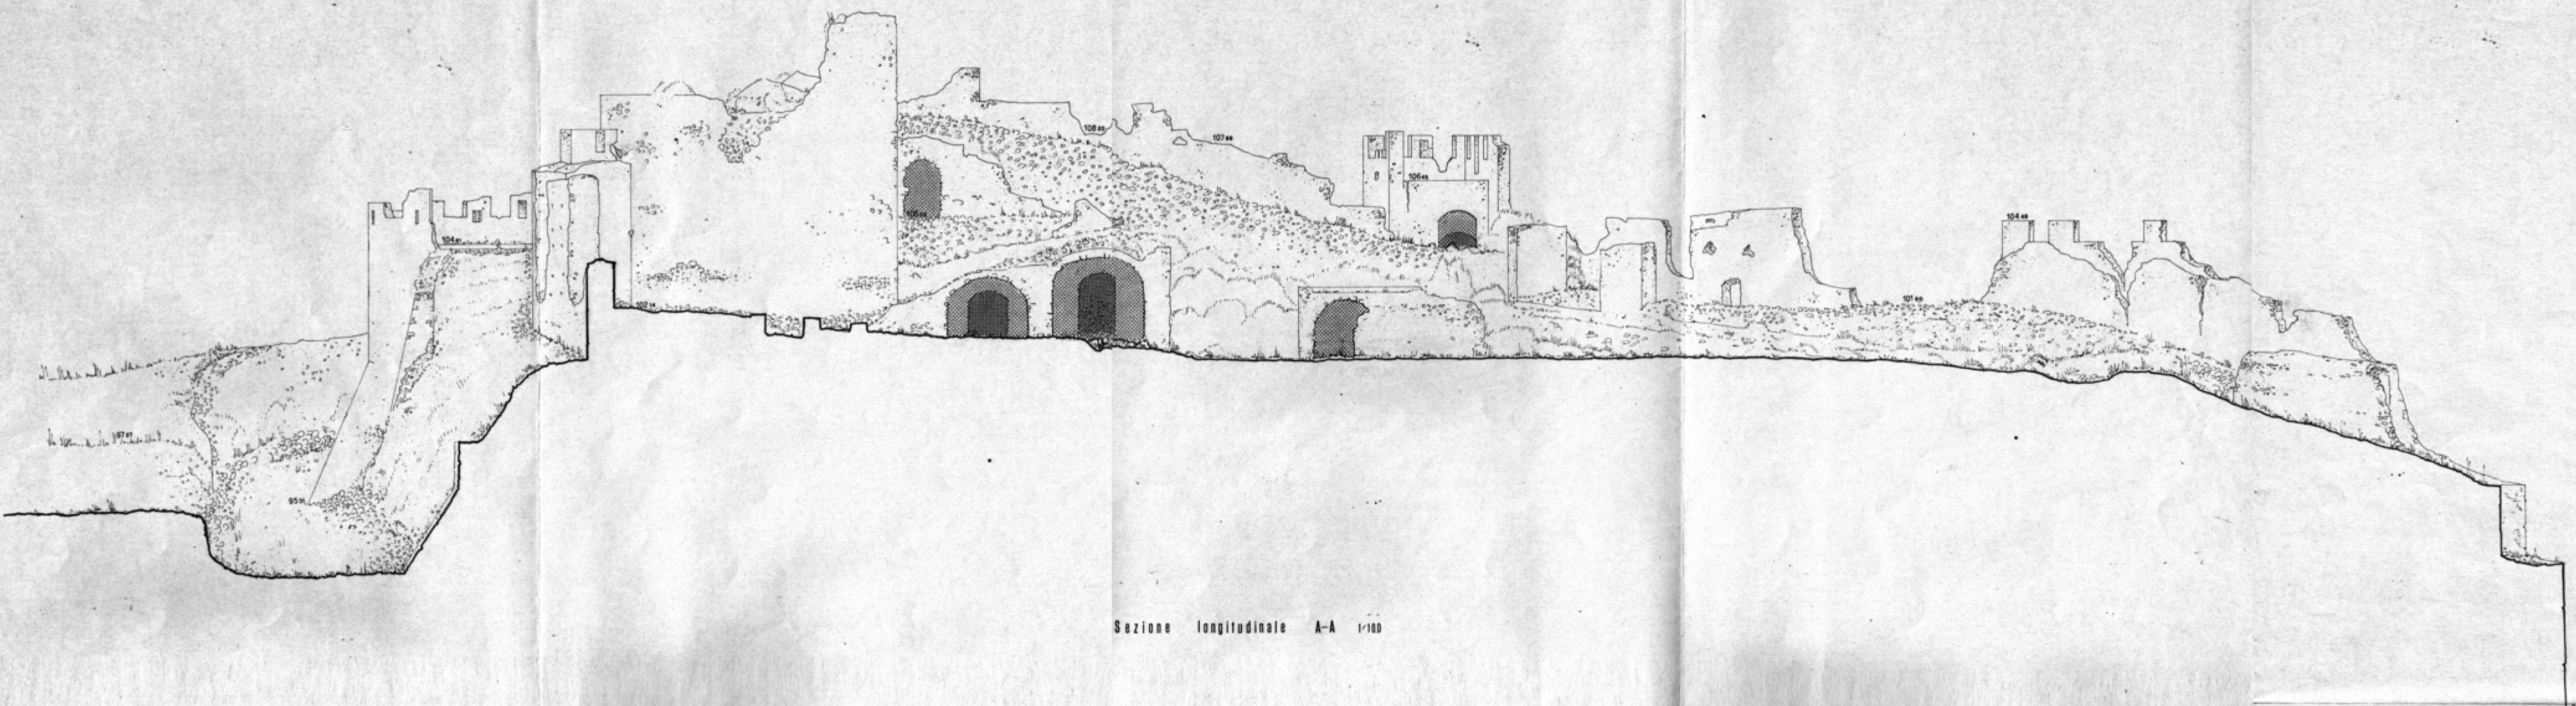

Sezione longitudinale A-A 1/100