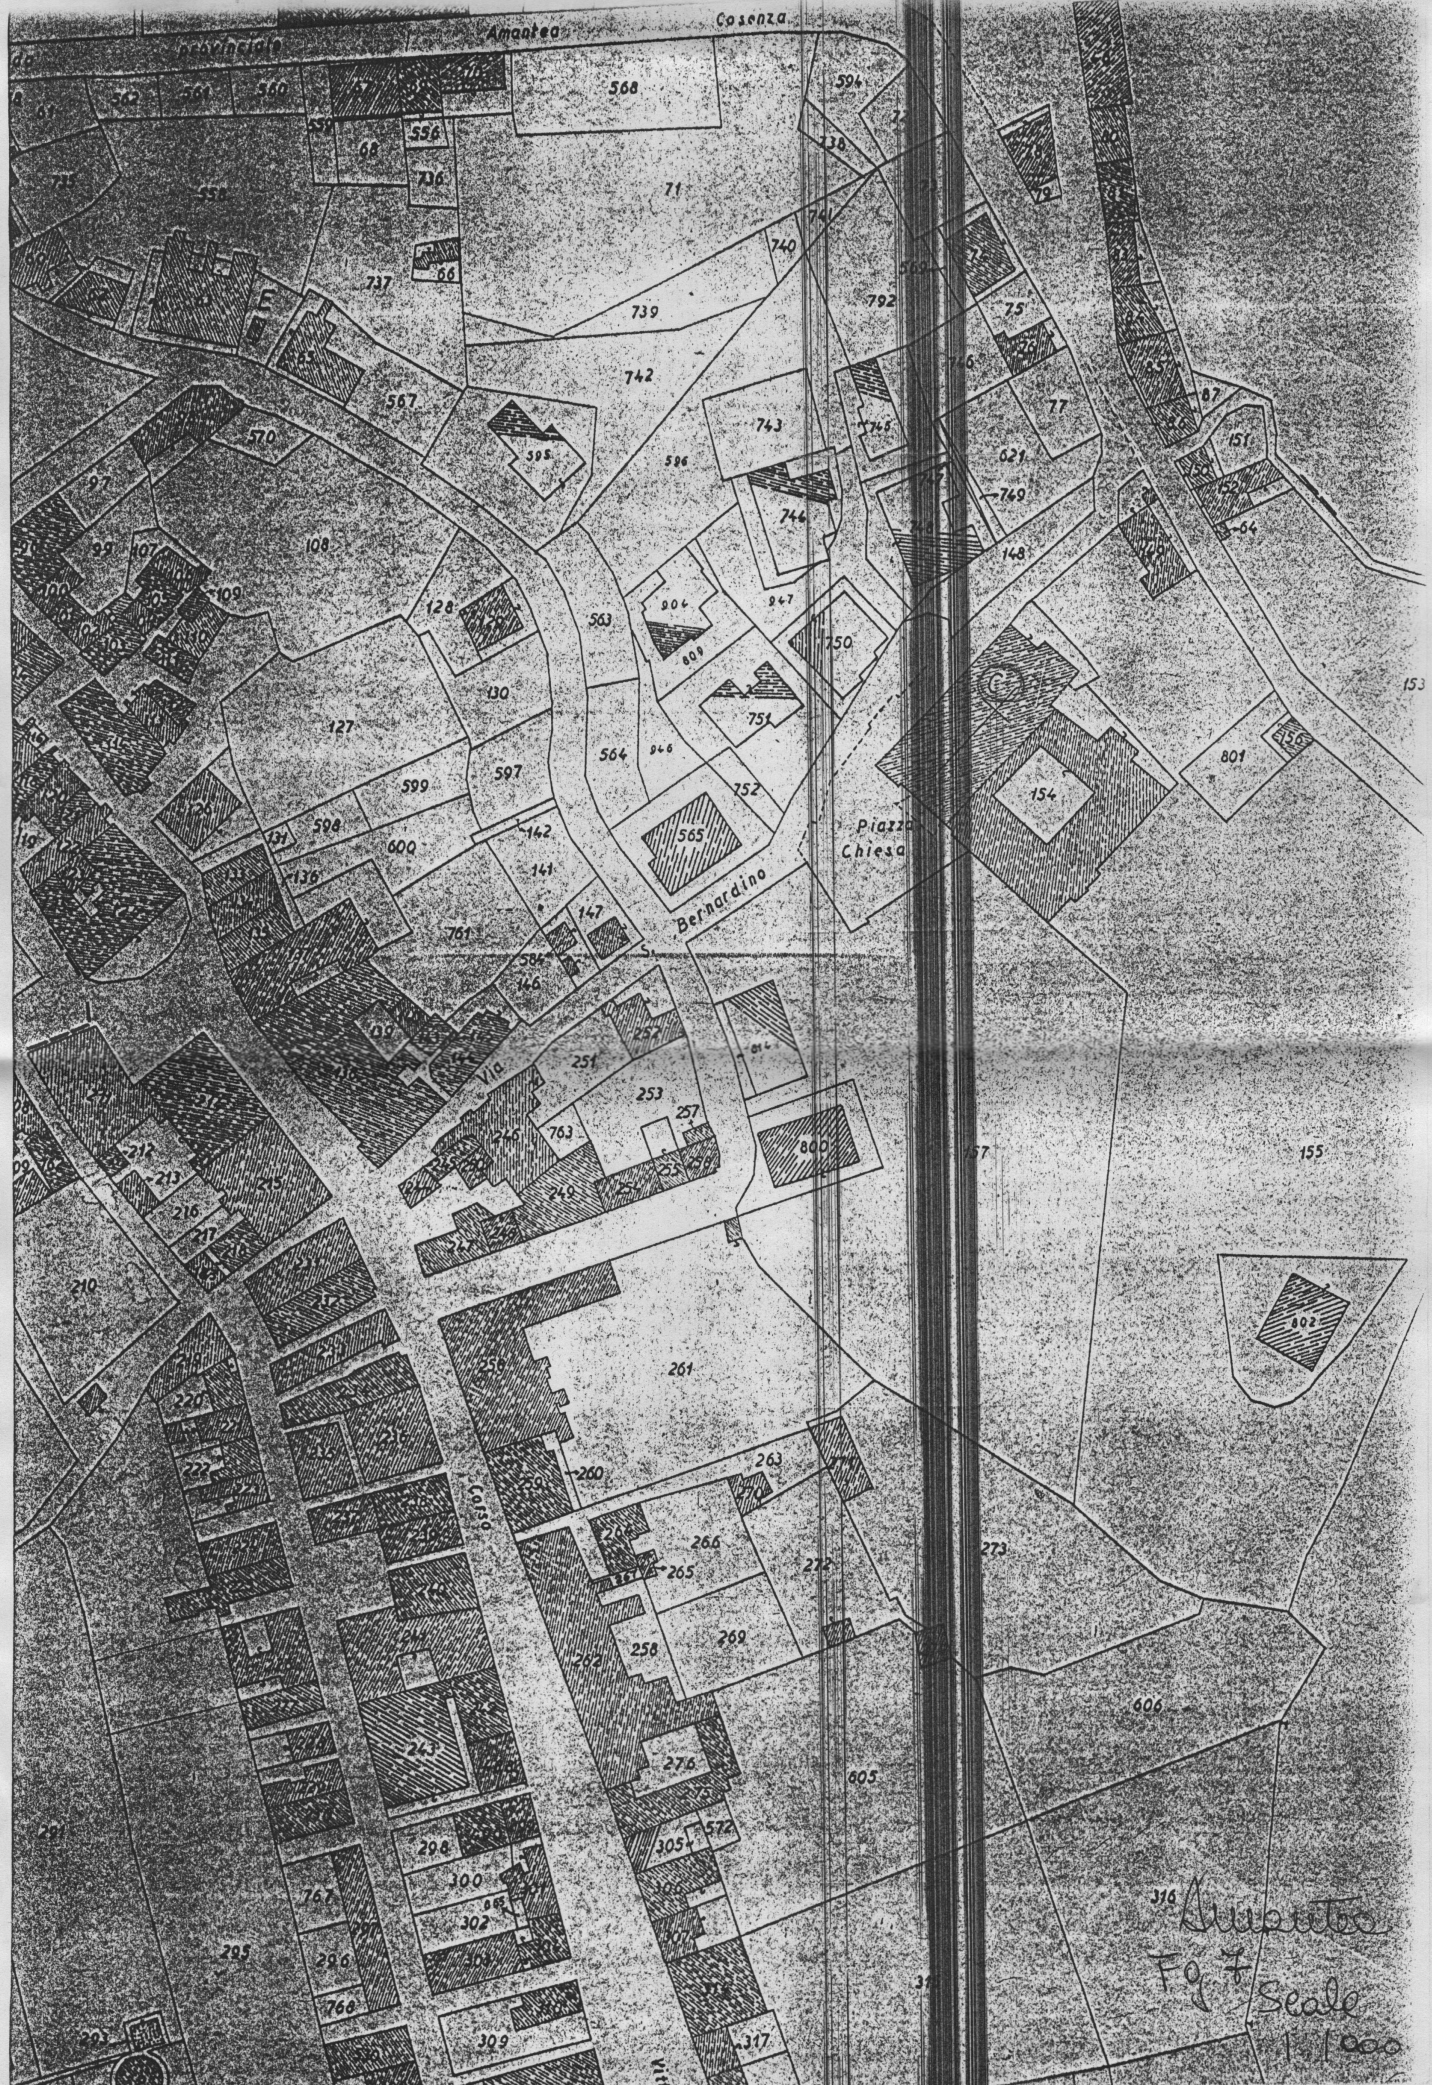
Provinciale
Amantea
Cosenza
Piazza
Chiesa
Bernardino
Via
Corso
Quadro
Fg 7 Scala
1:1000