


MINISTERO PER I BENI CULTURALI E AMBIENTALI
SOPRINTENDENZA PER I BENI A.A.S. DELLA CALABRIA - COSENZA

Ricerca e catalogazione beni di notevole interesse architettonico

ALTomonte (COSENZA)
COMPLESSO MONUMENTALE
SANTA MARIA DELLA CONSOLAZIONE

RILIEVO GRAFICO

TAVOLA N° 1 SCALA 1 : 1000
TITOLO TAVOLA: Planimetria catastale
DATA : giugno 1997
RILEVATORE : Arch. Anna Scalzo
SOPRINTENDENTE : Arch. Giorgio Ceraudo

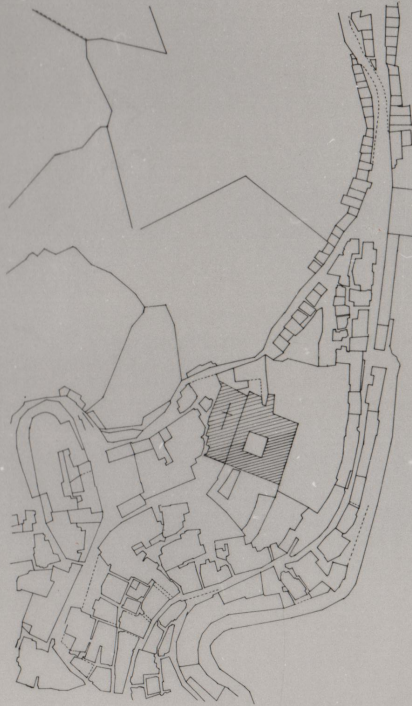

SOPRINTENDENZA BENI A.A.S.
COSENZA
ARCHIVIO FOTOGRAFICO
Rilievo: N. 155 del 9/97 per M. Scalzo