


MINISTERO PER I BENI CULTURALI E AMBIENTALI
SOPRINTENDENZA PER I BENI A.A.S. DELLA CALABRIA - COSENZA

Ricerca e catalogazione beni di notevole interesse architettonico

AL TOMONTE (COSENZA)
COMPLESSO MONUMENTALE
SANTA MARIA DELLA CONSOLAZIONE

RILIEVO GRAFICO

TAVOLA N° 12 SCALA 1:75
TITOLO TAVOLA: Pianta quota +6,00 con punti di stazione
DATA: giugno 1997
RILEVATORE: Arch. Anna Scalzo
SOPRINTENDENTE: Arch. Giorgio Ceraudo

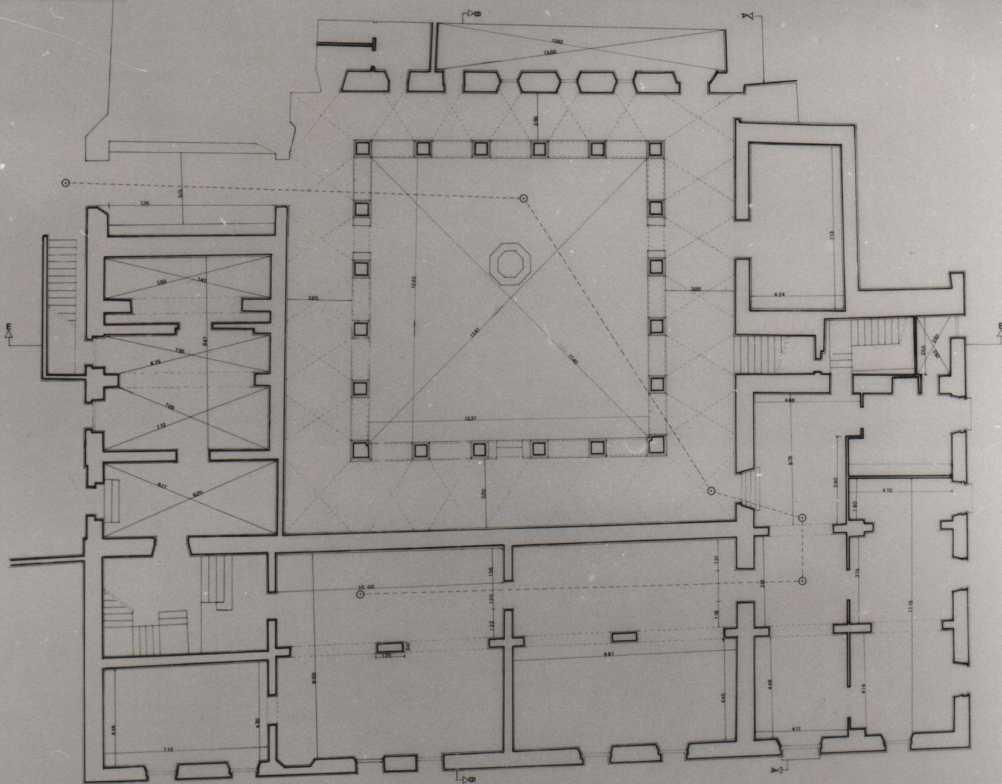

Rilievo: N. 155
Neg. AH2213 Pos. XH2213
ARCHIVIO FOTOGRAFICO
COSENZA
SOPRINTENDENZA BENI A.A.S.