

Ricerca e catalogazione beni di notevole interesse architettonico

ALDOMONTE (COSENZA)
COMPLESSO MONUMENTALE
SANTA MARIA DELLA CONSOLAZIONE

RILIEVO GRAFICO


TAVOLA N° 13 SCALA 1:75

TITOLO TAVOLA: Pianta quota copertura Chiesa con punti di stazione

DATA: giugno 1997

RILEVATORE: Arch. Anna Scalzo

SOPRINTENDENTE: Arch. Giorgio Ceraudo

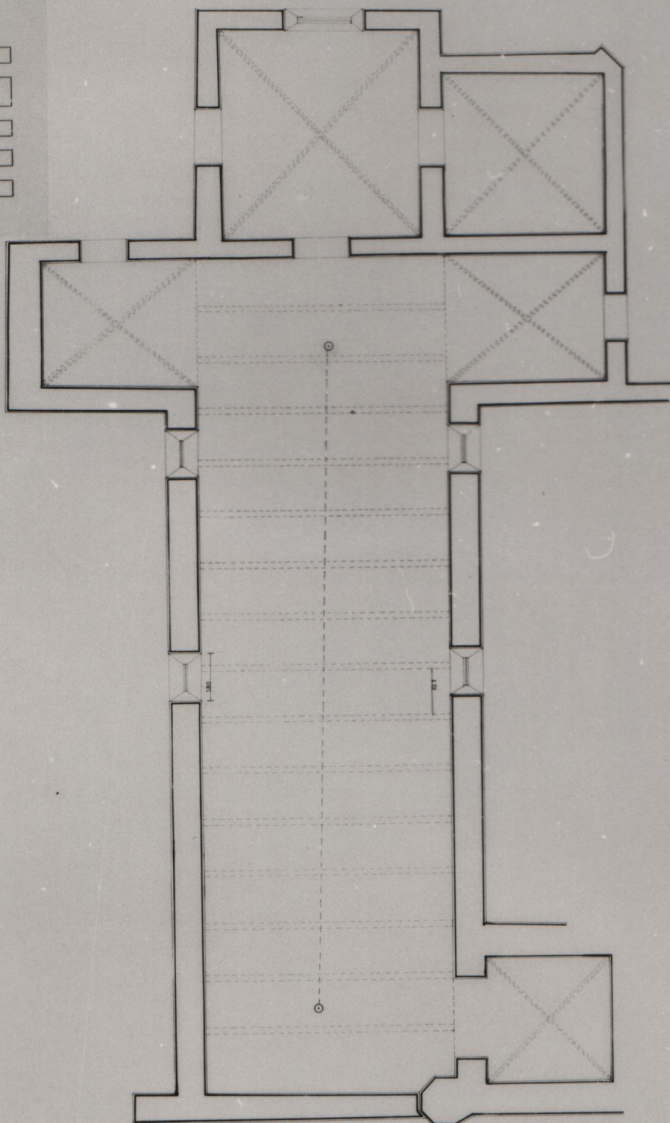

SOPRINTENDENZA BENI A.A.A.S.
COSENZA

ARCHIVIO FOTOGRAFICO

Rilievo: N. 155 Neg. A42214 Pos. X42214