


A N. CATALOGO GENERALE	N. CATALOGO INTERNAZIONALE	 MINISTERO PER I BENI CULTURALI E AMBIENTALI DIREZ. GEN. DELLE ANTICHITA' E BELLE ARTI	REGIONE	N.
ITA:		CALABRIA		
ALLEGATO N. B <sub>3</sub> <i>Pianta quota finestre</i>				

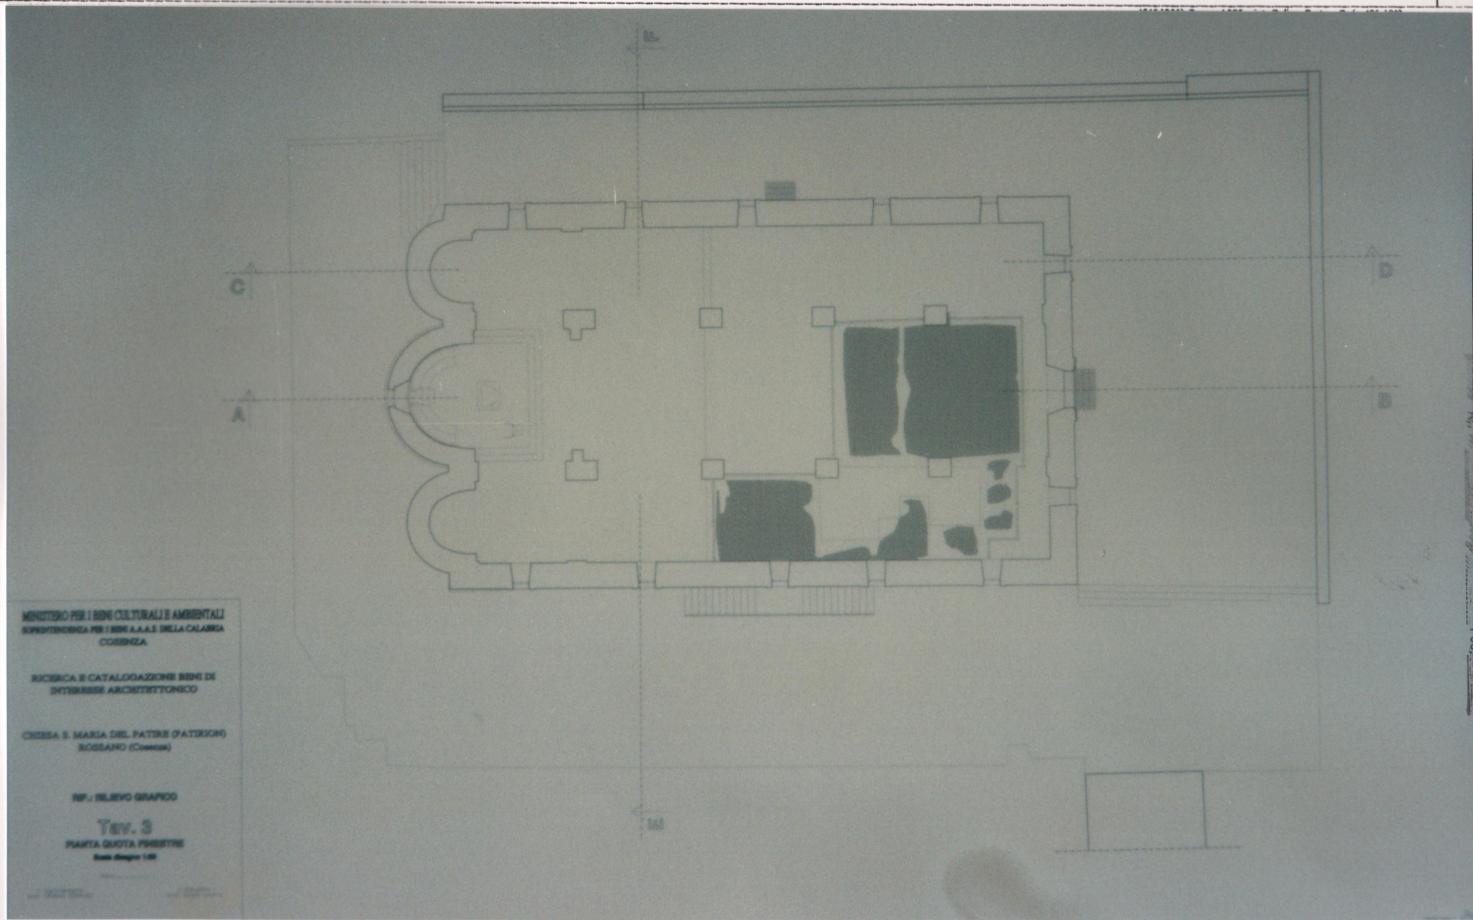

MINISTERO PER I BENI CULTURALI E AMBIENTALI  
 SPANDEONICA PER I BENI A.A.S. DELLA CALABRIA  
 COSENZA  
 RICERCA E CATALOGAZIONE BENI DI  
 INTERESSE ARCHITETTONICO  
 CHIESA S. MARIA DEL PADRE OPATORO  
 ROGLIANO (Cosenza)  
 RP. - RILEVO GRAFICO  
 Tav. 3  
 PIANTE QUOTA FINESTRE  
 Scala: 1:50

P.d. SO. COSENZA  
 COSENZA  
 Scheda "A" N. 156 Neg. AM 285 X 12285