


| | | | | |
|---|----------------------------|--|---------|----|
| A N. CATALOGO GENERALE | N. CATALOGO INTERNAZIONALE |  MINISTERO PER I BENI CULTURALI E AMBIENTALI DIREZ. GEN. DELLE ANTICHITA' E BELLE ARTI | REGIONE | N. |
| ITA: | | CALABRIA | | |
| ALLEGATO N. B6 <i>Pianta quota pavimento (schema dei punti battuti)</i> | | | | |

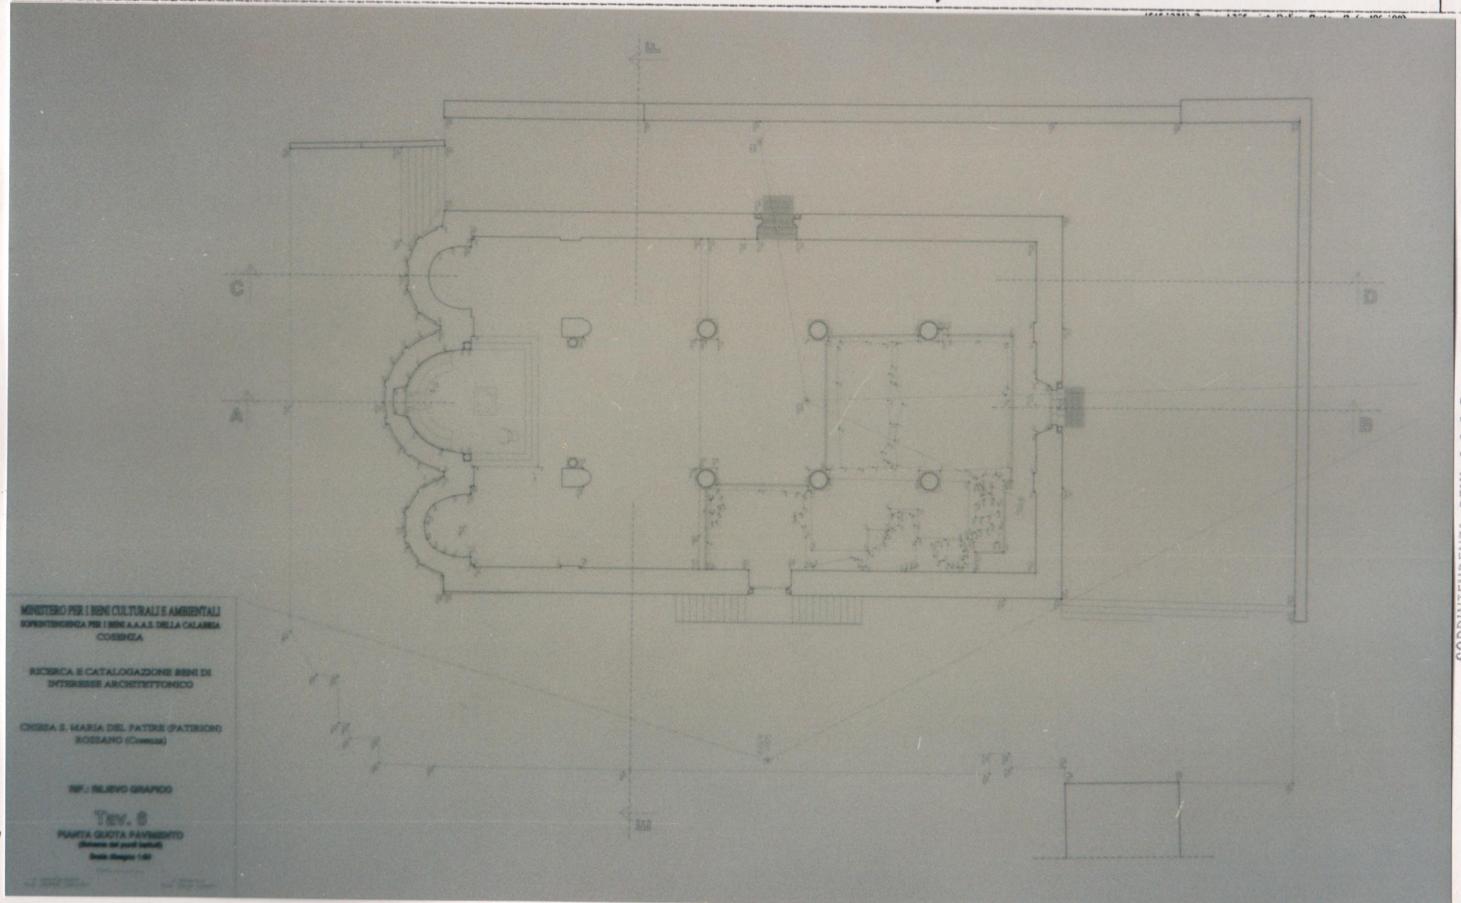

MINISTERO PER I BENI CULTURALI E AMBIENTALI
 SOPRINTENDENZA PER I BENI A.A.S. DELLA CALABRIA
 COSENZA
 RICERCA E CATALOGAZIONE BENI DI
 INTERESSE ARCHITETTONICO
 CHIESA S. MARIA DEL PATRE (PATERNÒ)
 ROSSANO (Cosenza)
 TP. - RILEVO GRAFICO
 Tav. 8
 PIANTE QUOTA PAVIMENTO
 (Schema dei punti battuti)
 Scala: 1:50

SOPRINTENDENZA BENI A.A.S.
 COSENZA
 P. 156
 Scheda "A", N. 147288 (leg. 147288)