


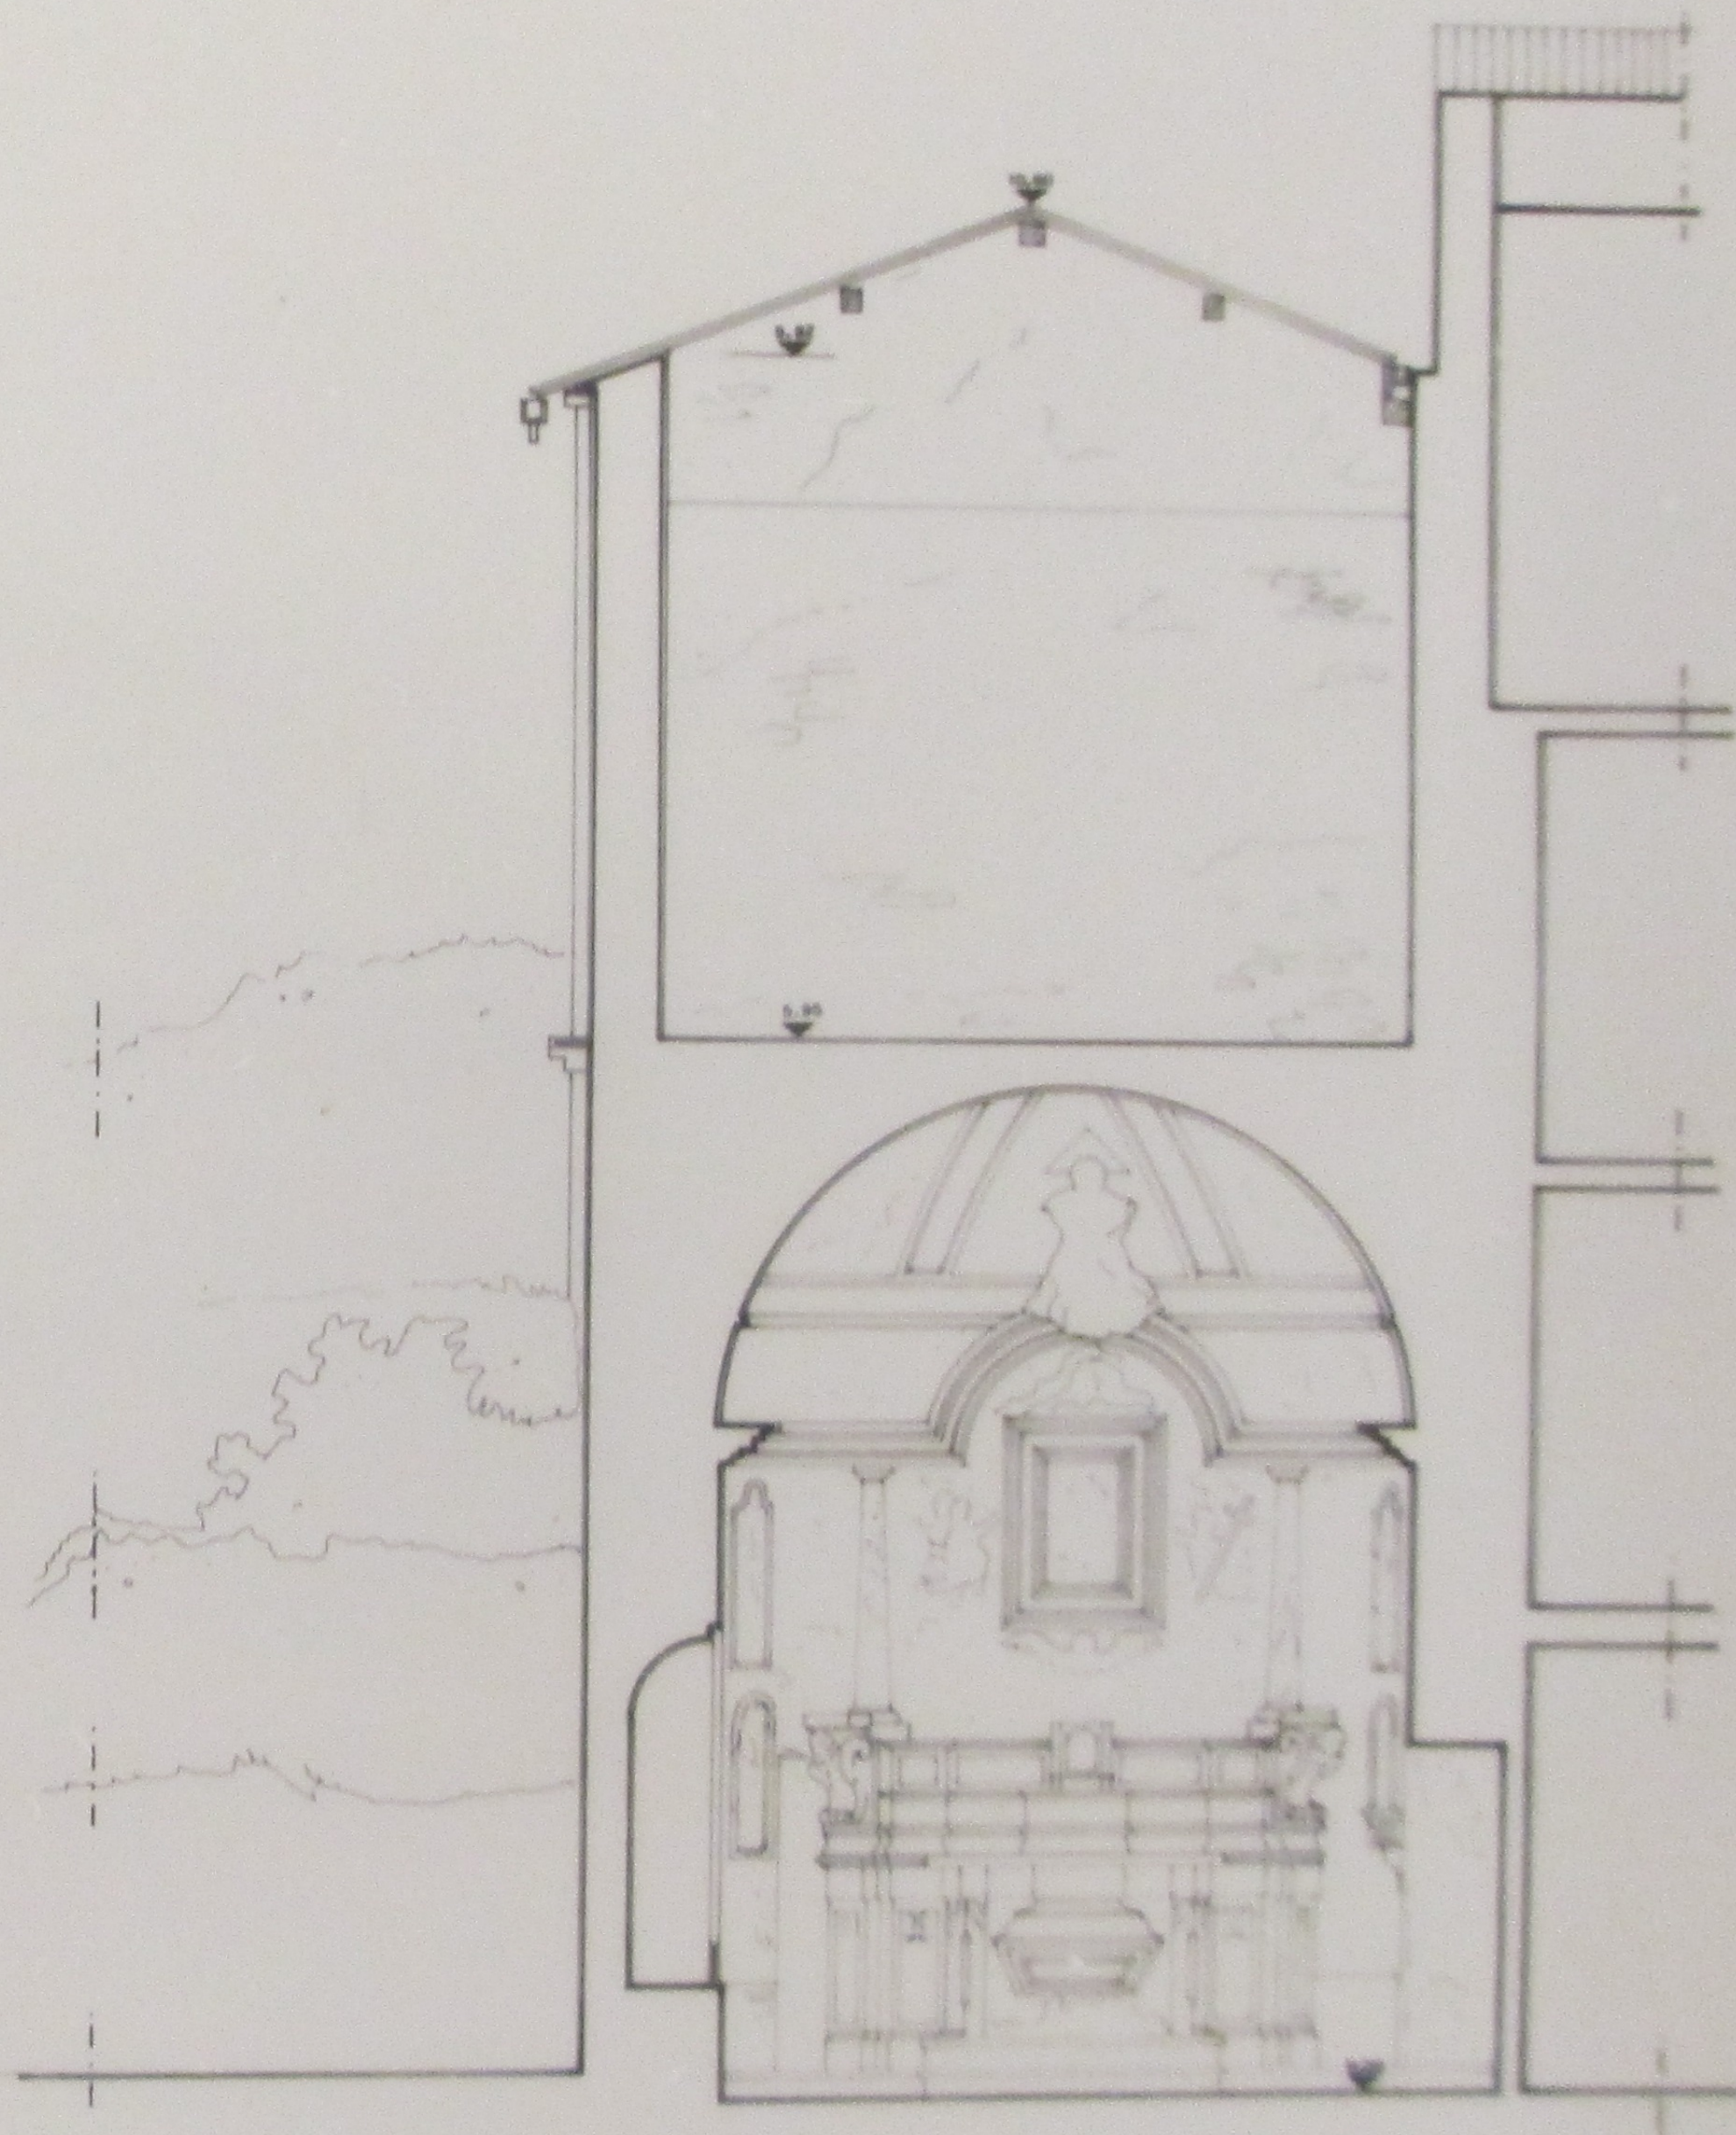

sezione trasversale A-A 1:50