




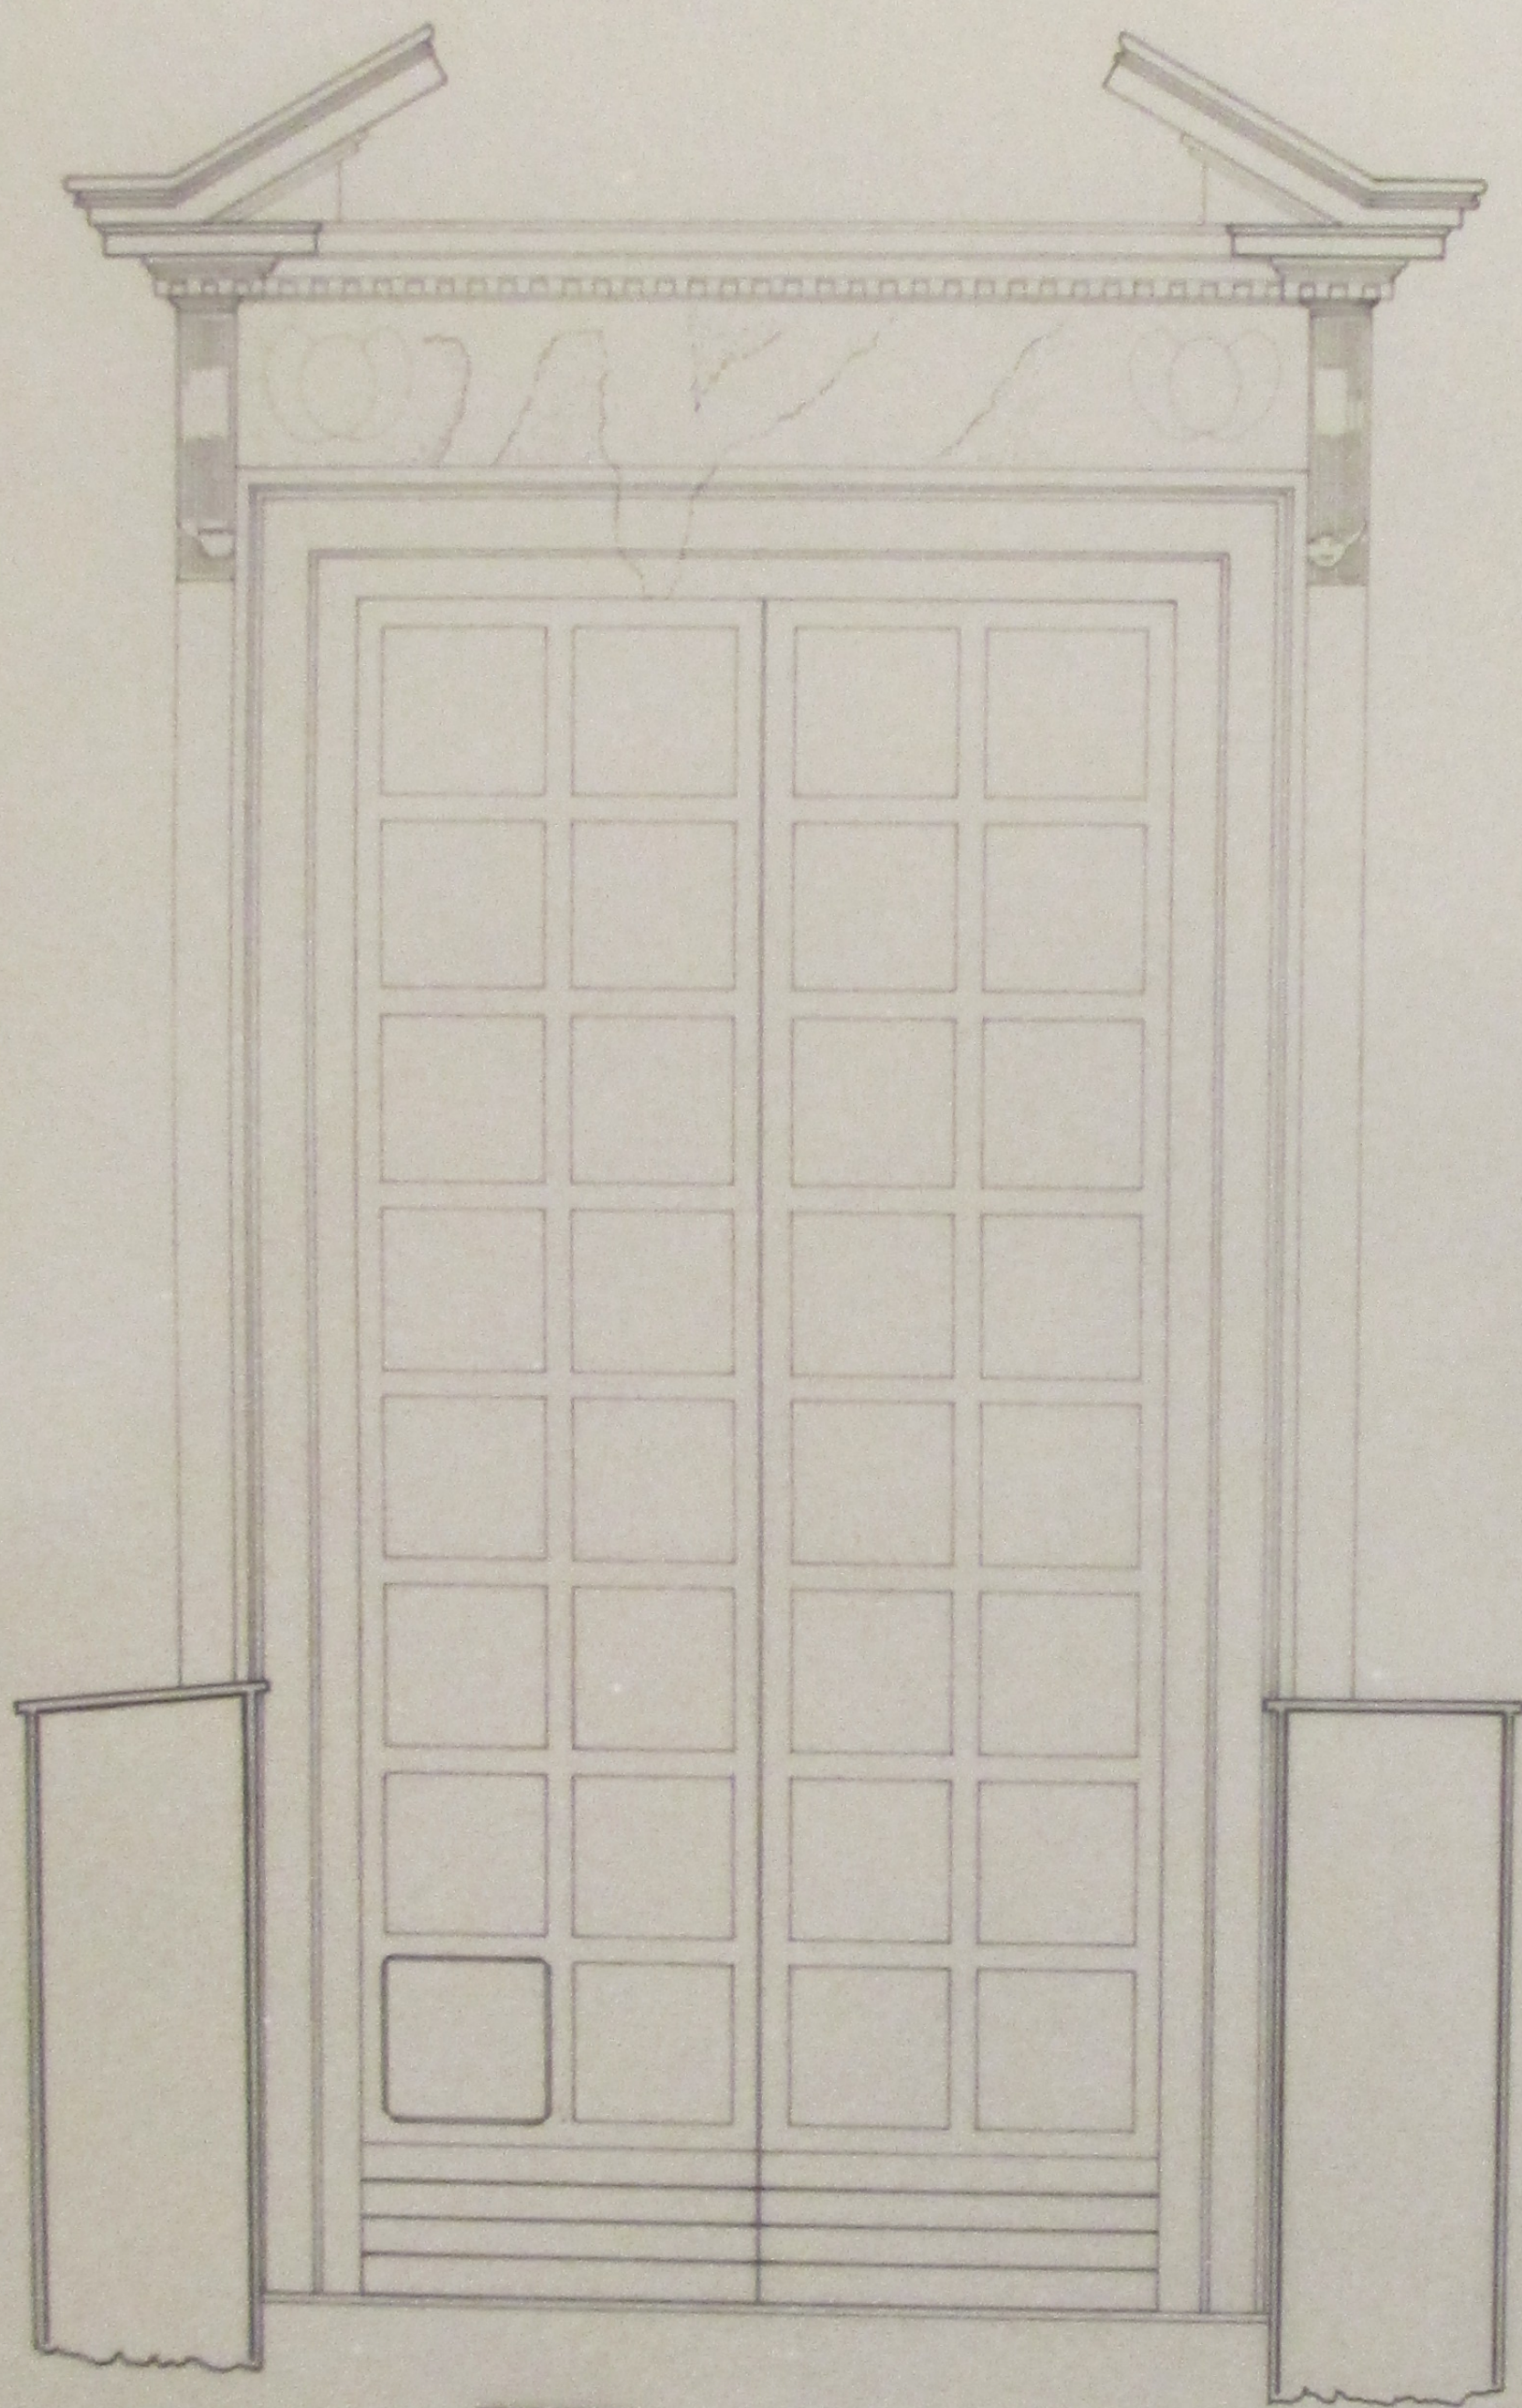

PROSPETTO

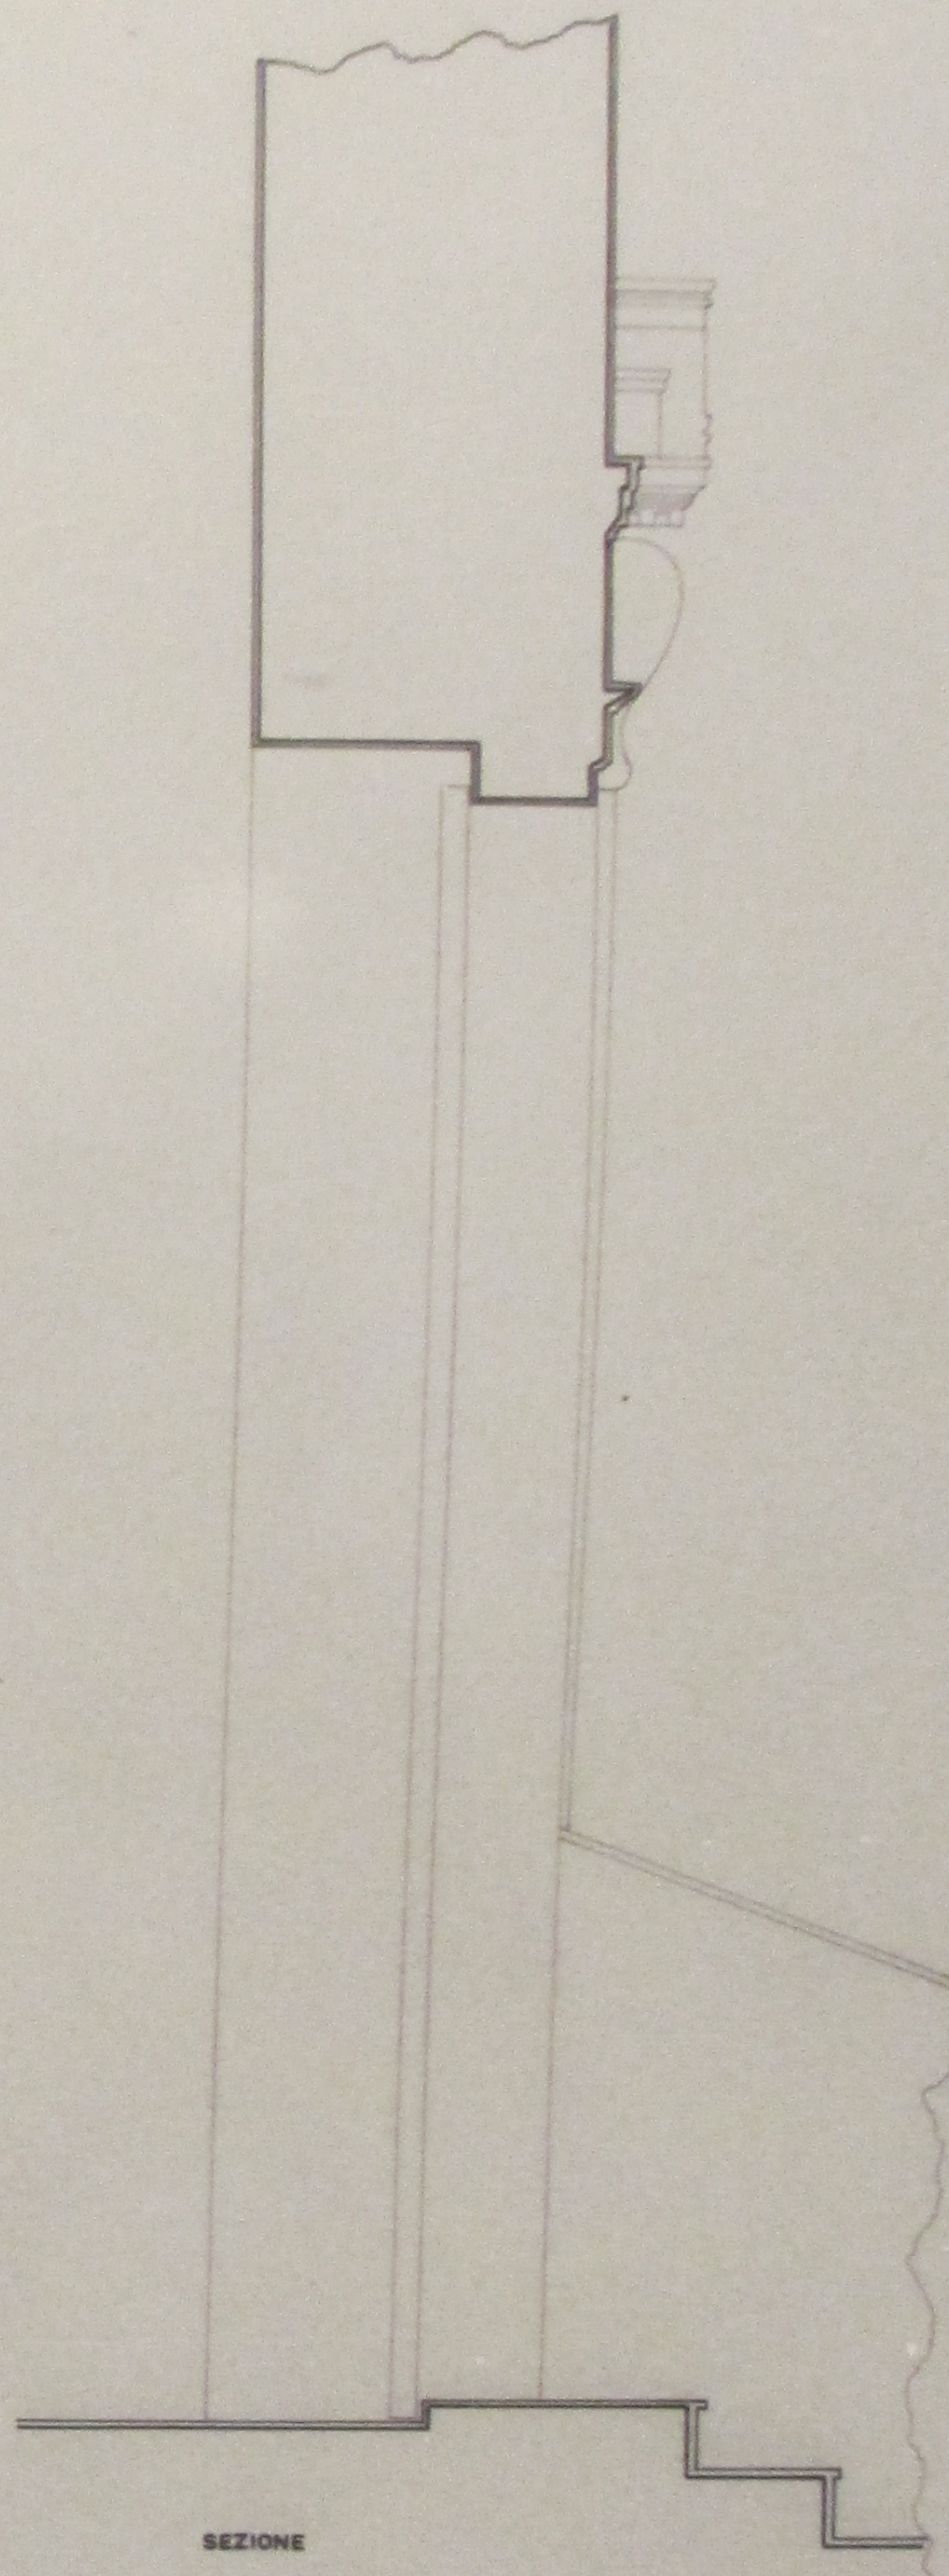

SEZIONE

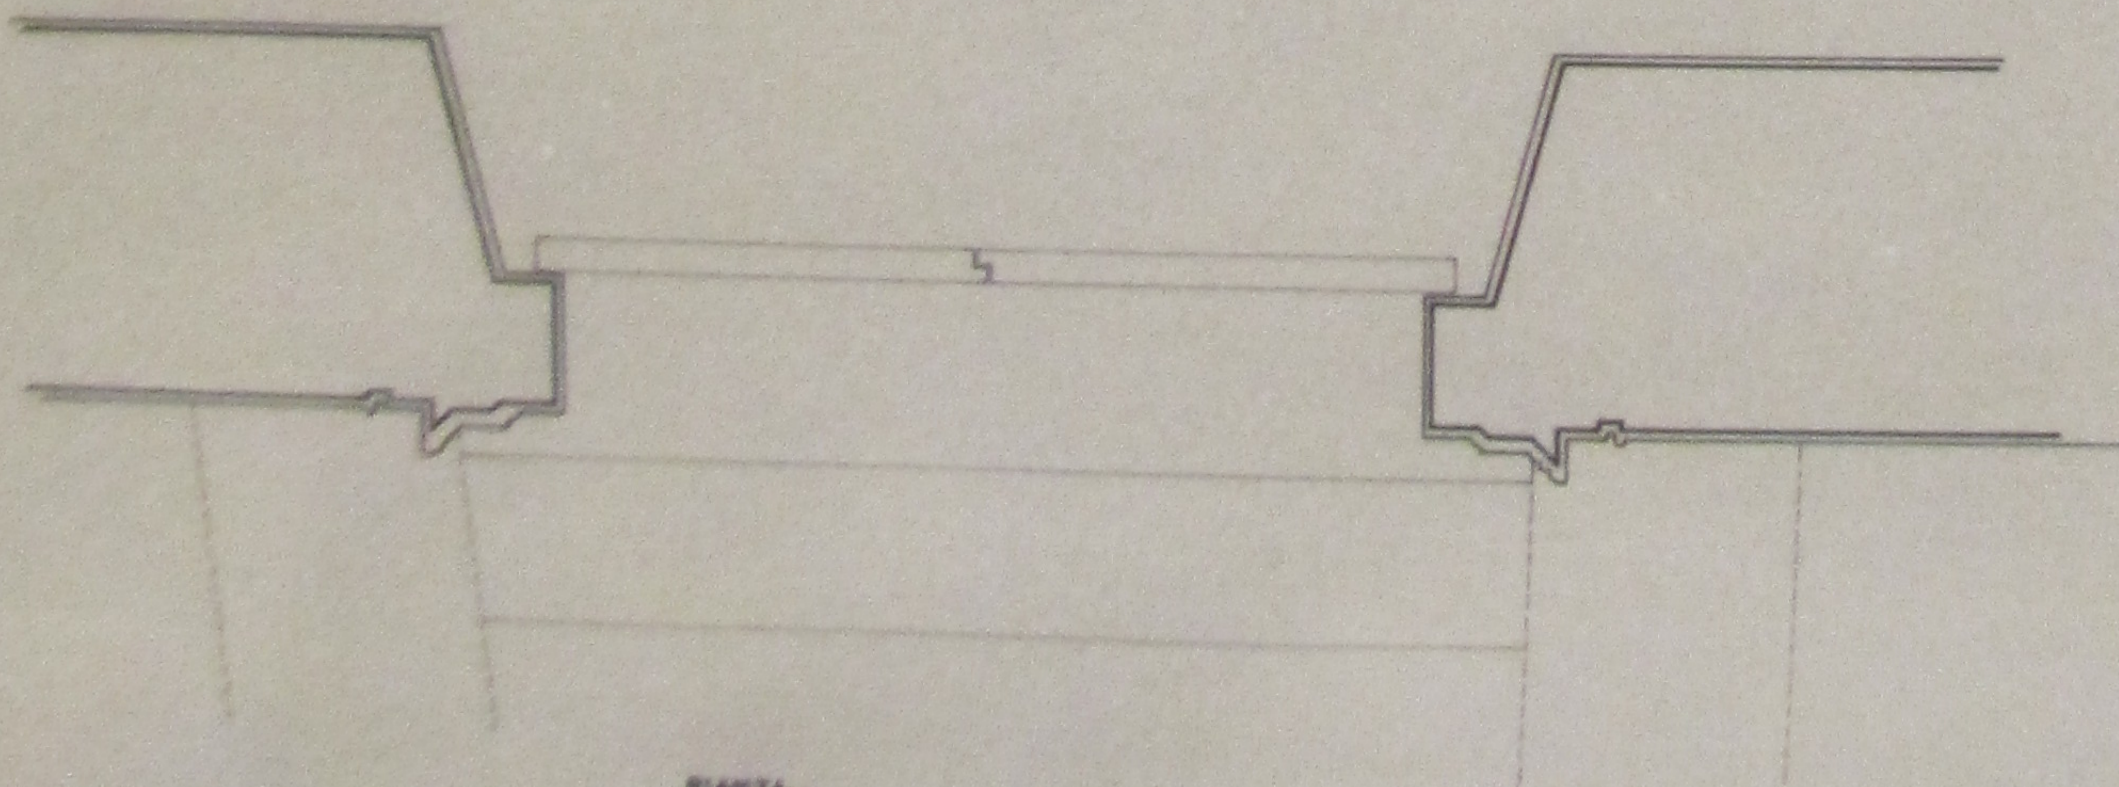

PIANTA

S. ROCCO - PARTICOLARE PORTALE

SCALA 1/10

