



Prospetto

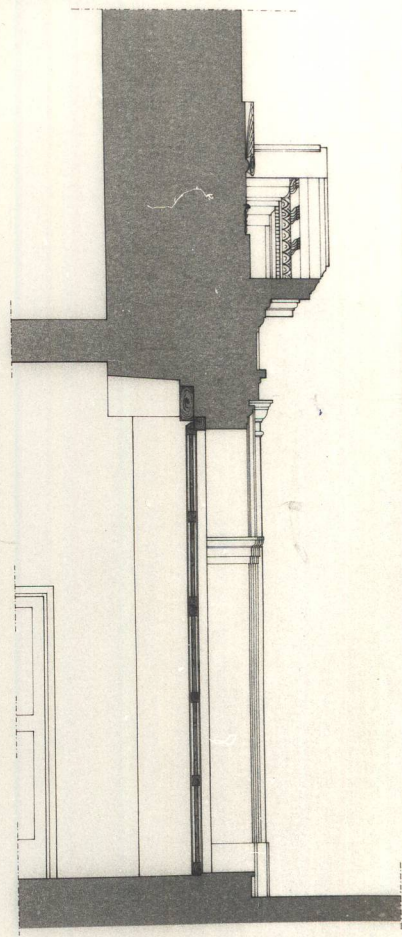

Sezione - verticale

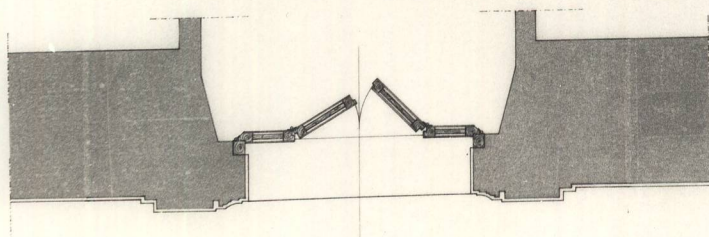

Sezione - orizzontale

PARTICOLARE PORTALE



SCALA 1:20

METRI