


18/00006678

ITA:

ALLEGATO N. III n. 1

Chiesa di S. Francesco di Paola : Pianta

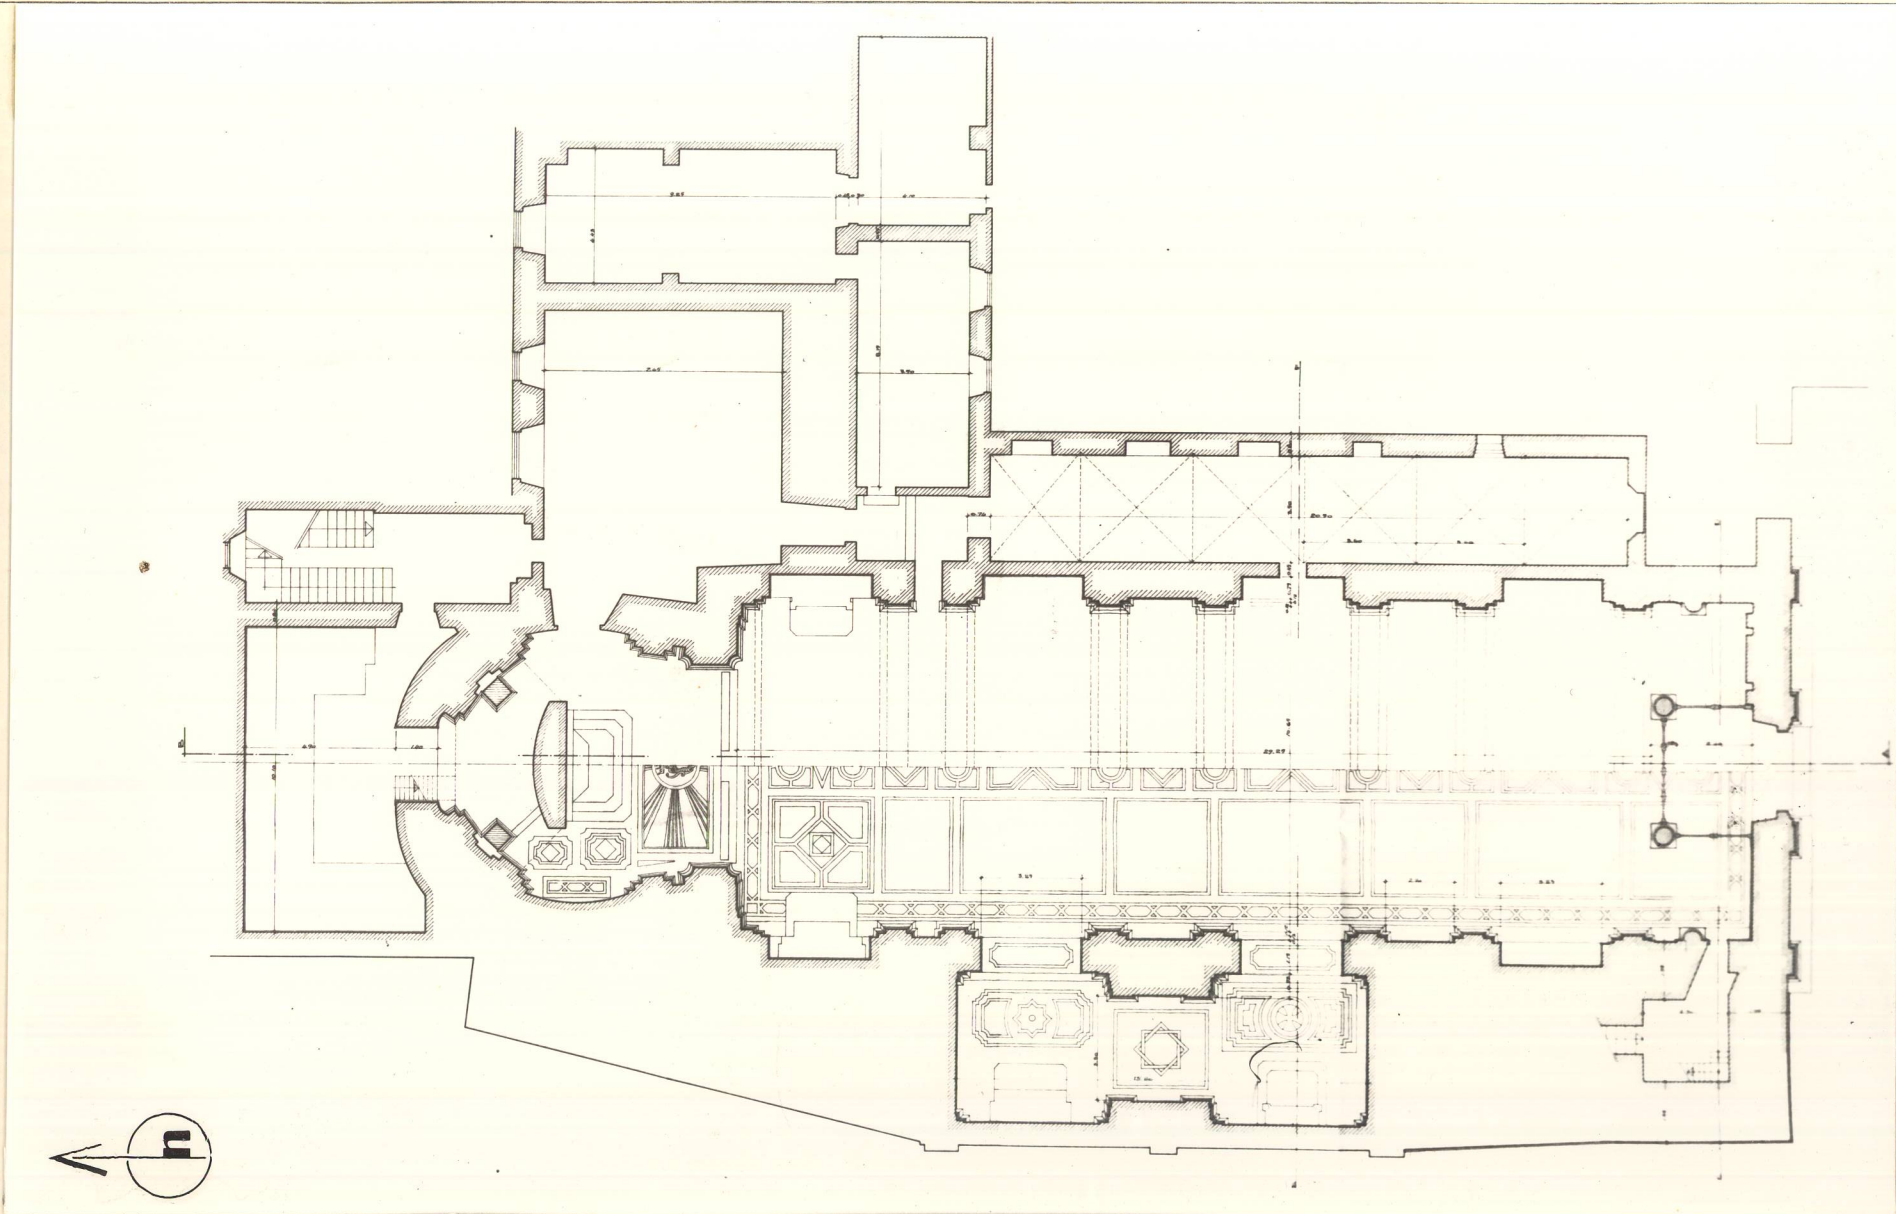

400.0