

**MINISTERO PER I BENI  
CULTURALI E AMBIENTALI  
SOPRINTENDENZA PER I B.A.A.A.S.  
DELLA CALABRIA-COSENZA-**

RILIEVO

CHIESA IN VIA CALOPRESE

LOCALITA'

COSENZA

TAVOLE

PLANIMETRIA GENERALE

PIANTA

PIANTA COPERTURA

SEZIONE A-A

SEZIONE B-B

PROSPETTO NORD

PROSPETTO EST

SCALA

1:200

DATA

OTTOBRE 1984


RILEVATORE

ARCH.  
DOMENICO CUCUNATO

VISTO SOPRINTENDENTE

DOTT. ARCH.  
ALDO CECCARELLI

PROTOCOLLO

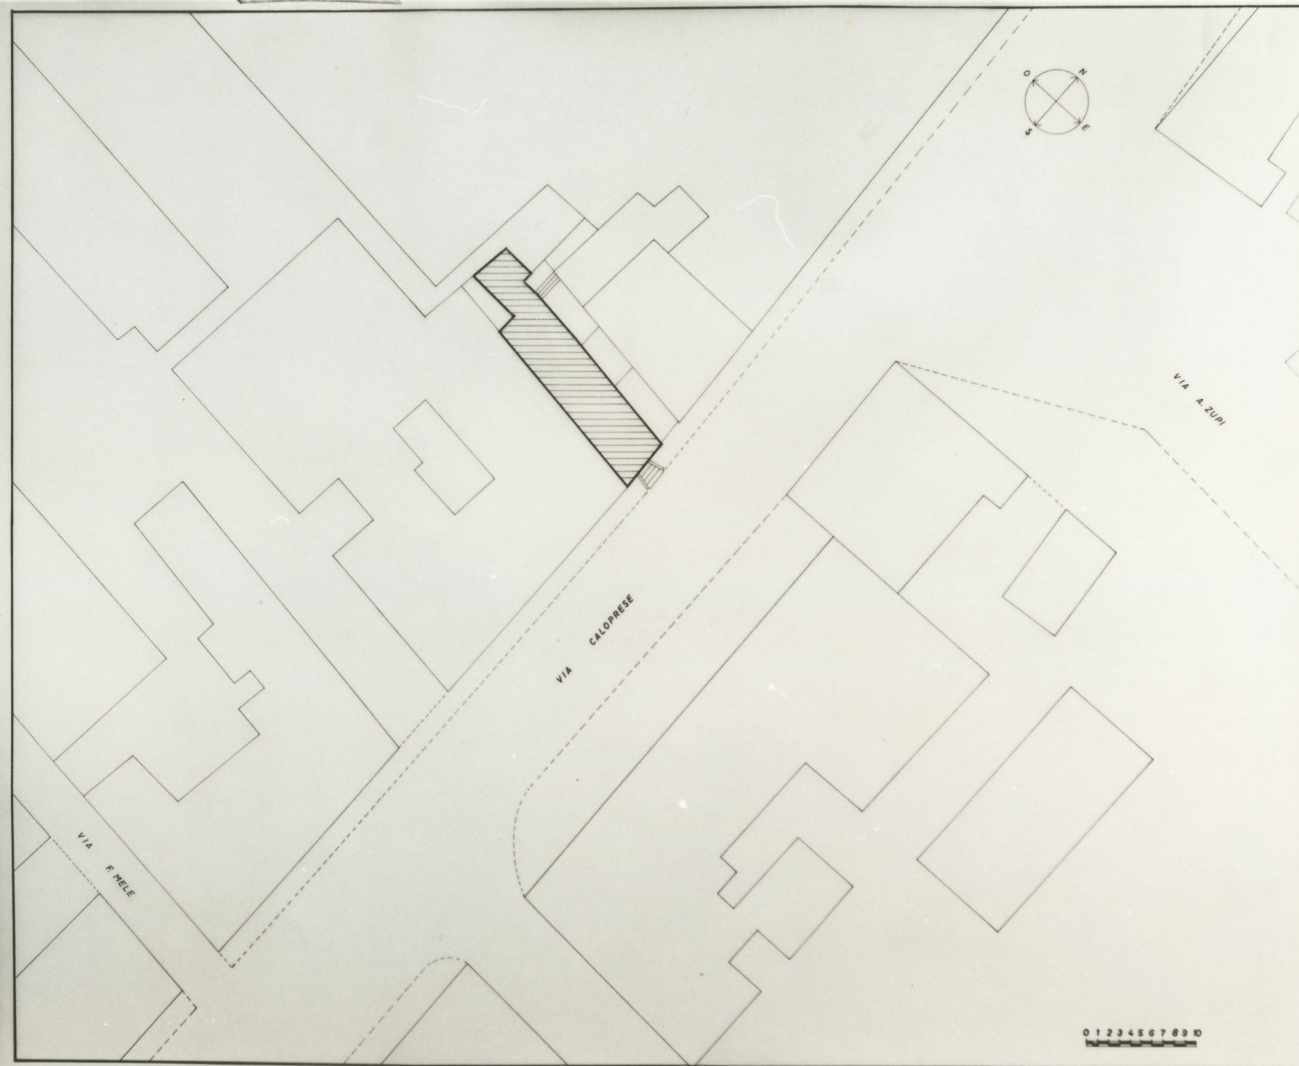

**SOPRINTENDENZA BENI A.A.A.S.  
COSENZA**

ARCHIVIO FOTOGRAFICO

Rilievo: N. **92** Neg. **54606** Pos. **54551**