


**MINISTERO PER I BENI
CULTURALI E AMBIENTALI
SOPRINTENDENZA PER I B.A.A.S.
DELLA CALABRIA-COSENZA -**

RILIEVO CHIESA IN VIA CALOPRESE	LOCALITÀ COSENZA
ZANONE <input type="checkbox"/> PLANIMETRIA GENERALE <input type="checkbox"/> PIANTA <input type="checkbox"/> PIANTA COPERTURA <input type="checkbox"/> SEZIONE AA <input type="checkbox"/> SEZIONE BB <input checked="" type="checkbox"/> PROSPETTO NORD <input type="checkbox"/> PROSPETTO EST	SCALA 1:50 DATA OTTOBRE 1984 ALEVATORE ARCH. DOMENICO CUCUMATO VIRTU' SOPRINTENDENTE DOTT. ARCH. ALDO CECARELLI FOTOGRAFICO

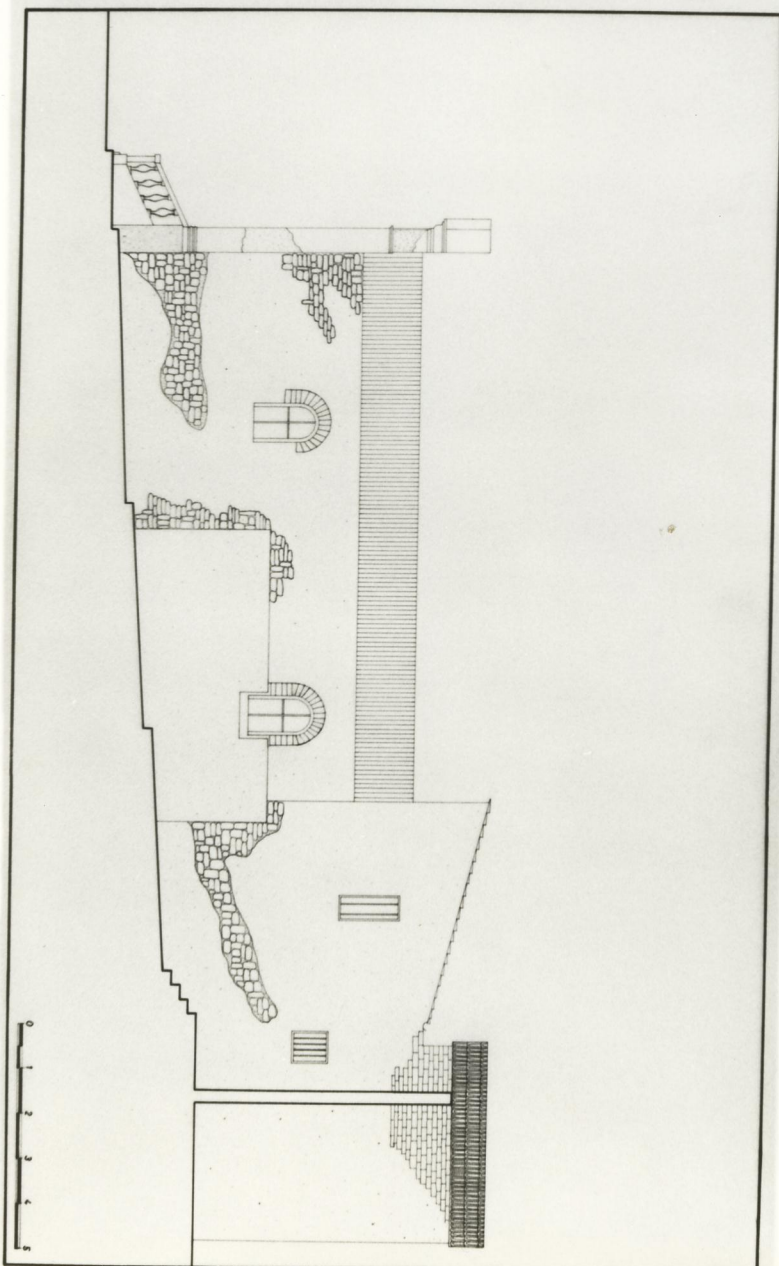

**SOPRINTENDENZA BENI A.A.A.S
COSENZA
ARCHIVIO FOTOGRAFICO**

Rilievo: N. 92 Neg. 54611 Pos. 54556