

**MINISTERO PER I BENI
CULTURALI E AMBIENTALI
SOPRINTENDENZA PER I BAAS
DELLA CALABRIA-COSENZA-**

RILIEVO

CHIESA IN VIA CALOPRESE

LOCALITA

COSENZA

TAVOLE

- PLANIMETRIA GENERALE
- PIANTA
- PIANTA COPERTURA
- SEZIONE A-A
- SEZIONE B-B
- PROSPETTO NORD
- PROSPETTO EST

SCALA

1:50

DATA

OTTOBRE 1984


RILEVATORE

ARCH. DOMENICO CUCUNATO

VITO SOPRINTENDENTE

DOTT. ARCH. ALDO CECARELLI

FOTOGRAFICO

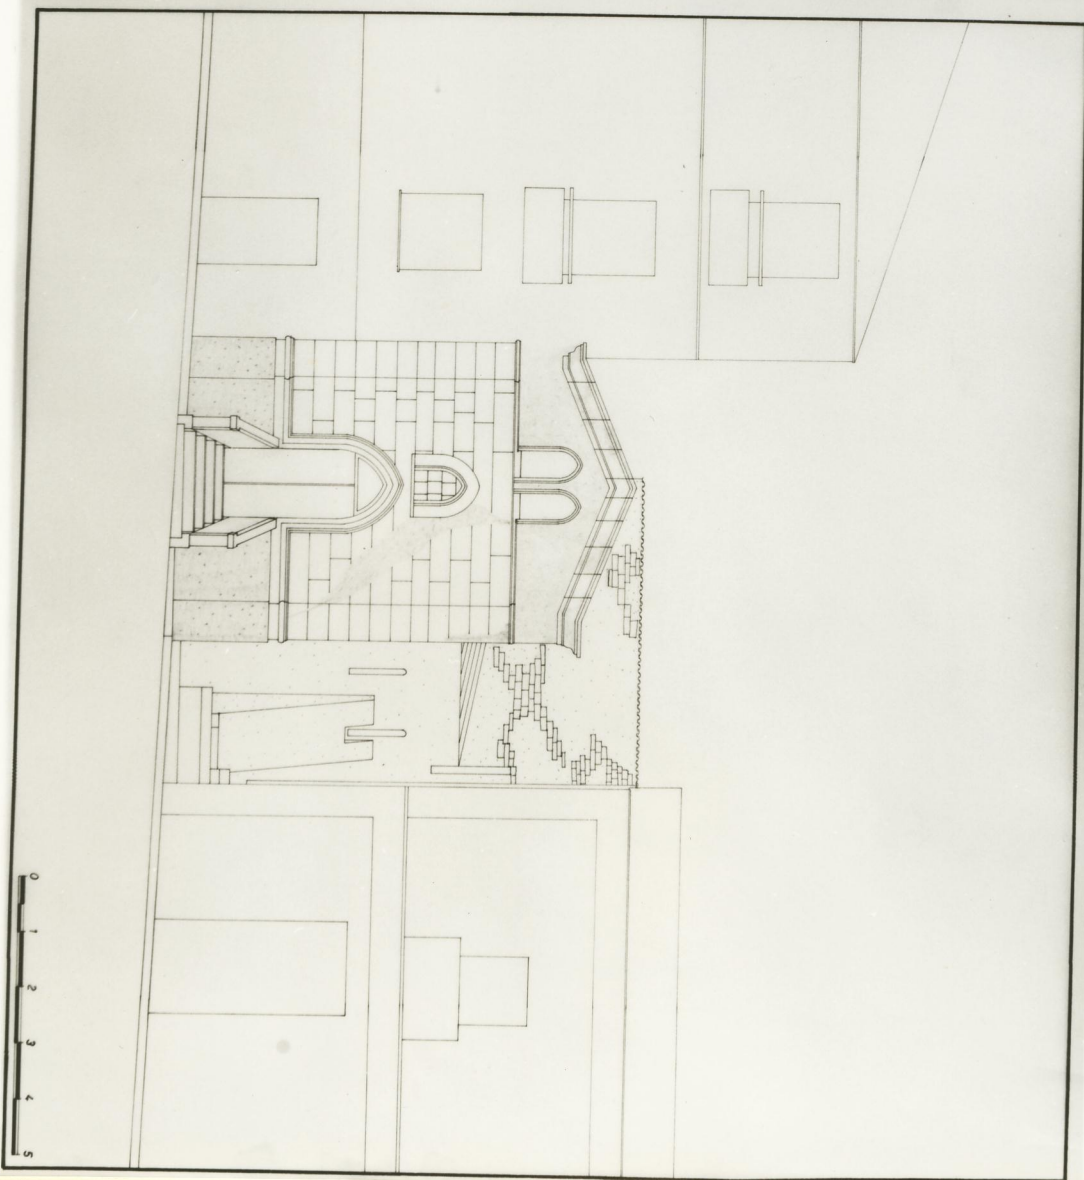

**SOPRINTENDENZA BENI A.A.A.S
COSENZA
ARCHIVIO FOTOGRAFICO**

Rilievo: N. 92 Neg. 54612 Pos. 54557