


DIREZIONE AI MONUMENTI E GALLERIE DELLA CALABRIA-COSANZI

DUOMO DI COSENZA 26

PIANTA E PIANO QUOTATO

rapporto 1:100

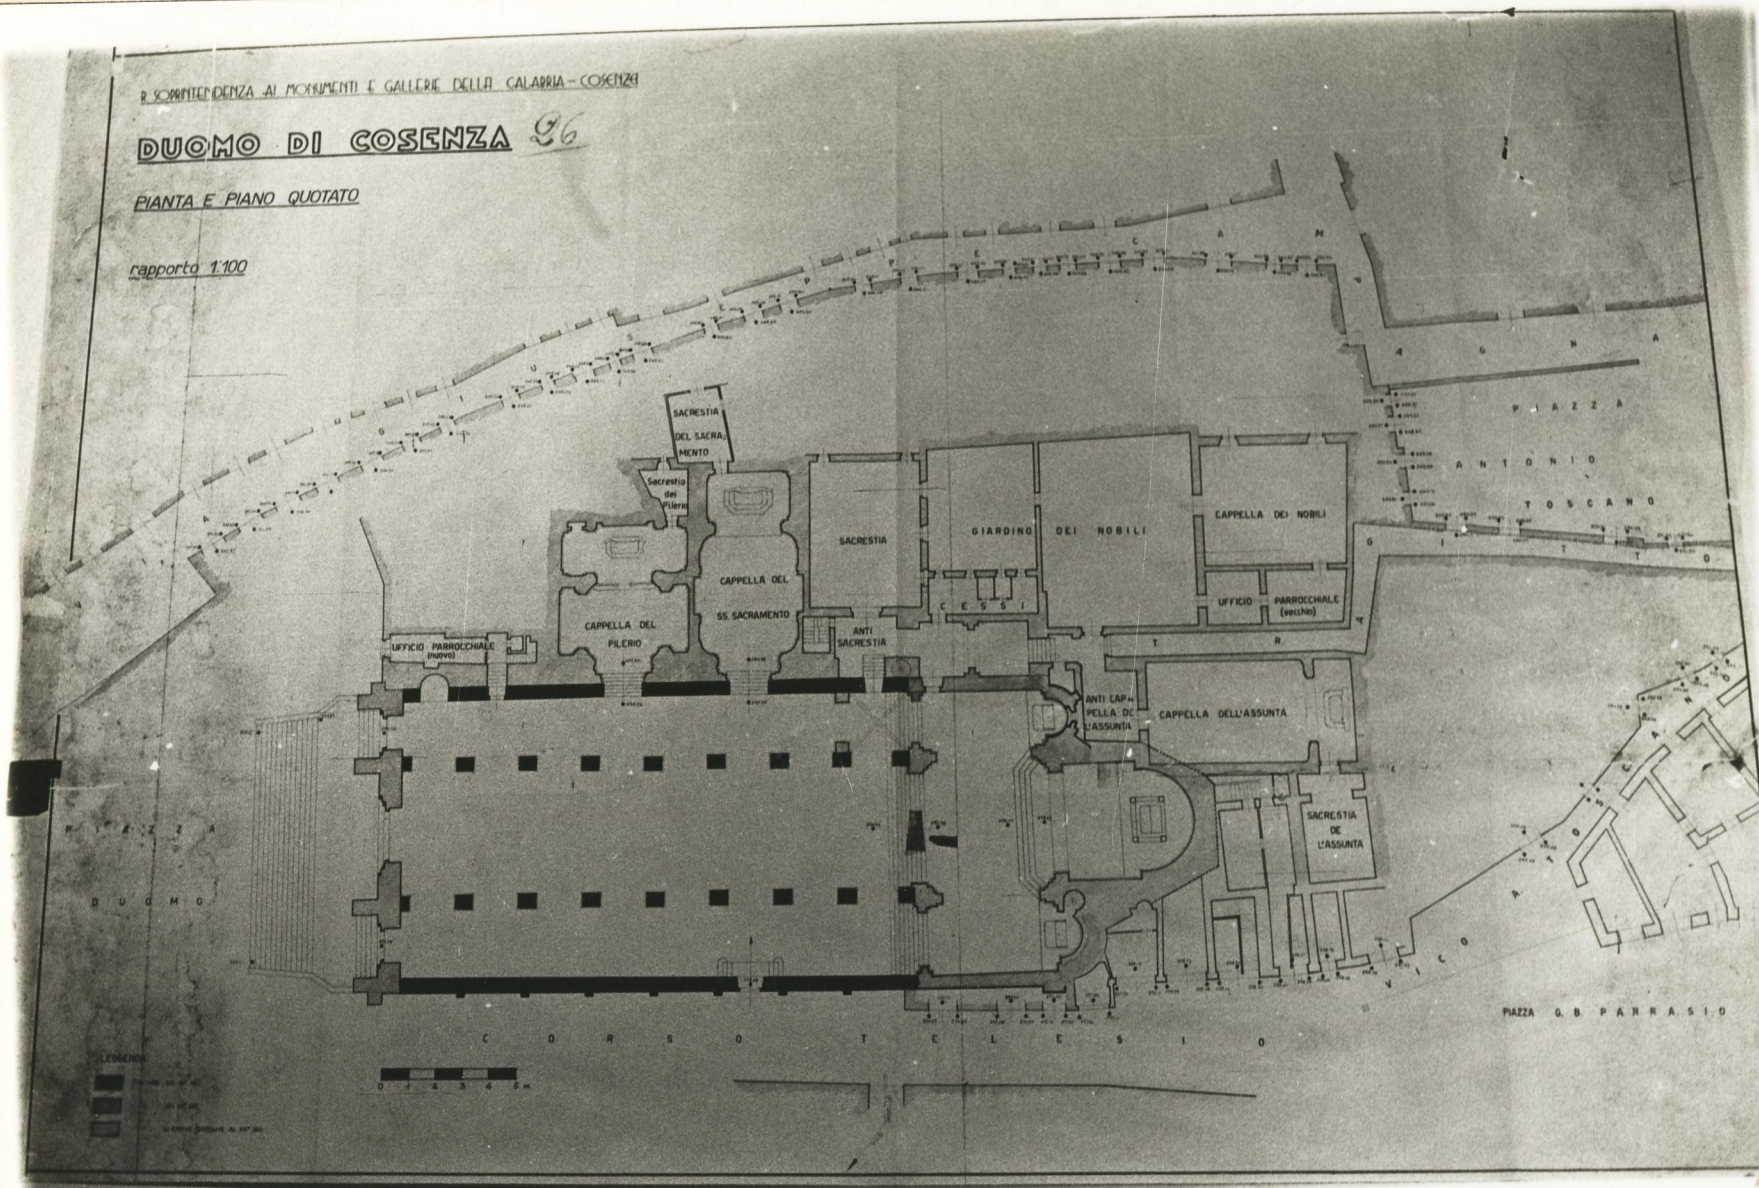

SOPRINTENDENZA BENI A.A.S.
COSENZA

Scheda "A", N. 65 Neg. 17544