


N. CATALOGO GENERALE	N. CATALOGO INTERNAZIONALE	MINISTERO PER I BENI CULTURALI E AMBIENTALI DIREZ. GEN. DELLE ANTICHITA' E BELLE ARTI	REGIONE	N.
18/0000 6676	ITA:			6
ALLEGATO N. ....	COSENZA - COMPLESSO MONASTICO EX CONVENTO S. AGOSTINO - SEZIONE A-A			SCALA 1:50

(5605238) Roma, 1975 - Ist. Poligr. Stato - S. (c. 400.000)

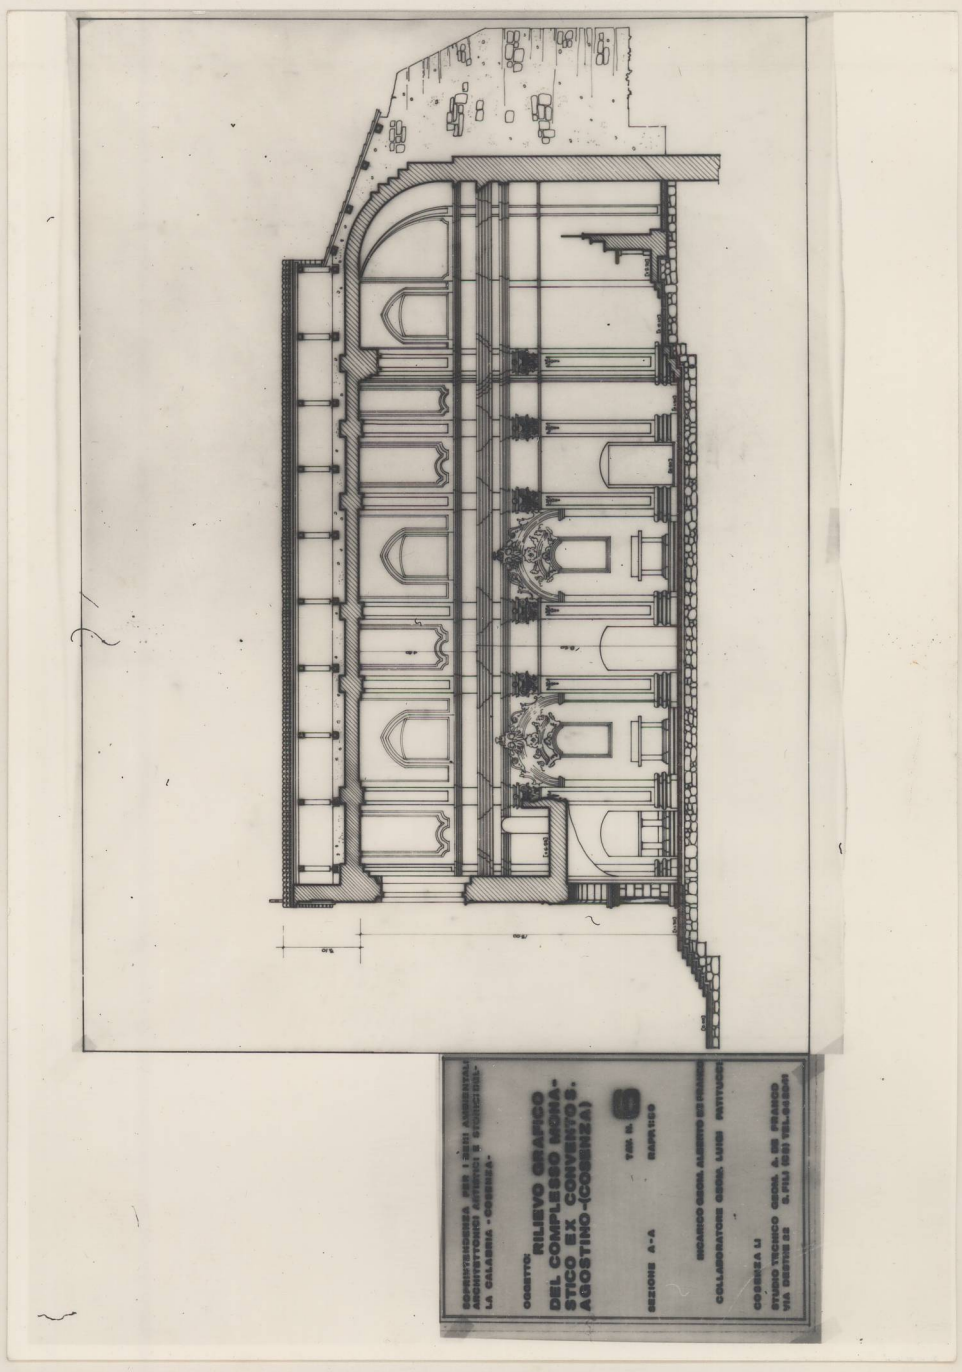

Soprintendenza per i Beni Artistici, Monumentali e Storici della Calabria - Cosenza.  
 OGGETTO: RILIEVO GRAFICO DEL COMPLESSO MONASTICO EX CONVENTO S. AGOSTINO (COSENZA)  
 SEZIONE A-A  
 TIR. N. 5  
 MAR 1975  
 INGEGNERO GENIA. ALBERTO DE VITO  
 COLLABORATORE GENIA. LUIGI PRITICONE  
 COSENZA LI  
 STUDIO TECNICO GENIA. A. DE FRANCO  
 VIA DEBBIE 22 S. PUL. (S) TEL. 0984

SOPRINTENDENZA BENI A.A.S.  
 COSENZA  
 ARCHIVIO FOTOGRAFICO  
 Rilievo: N. 27 Neg. 30459 Pos. 30406