

A

N. CATALOGO GENERALE

18/0006676

N. CATALOGO INTERNAZIONALE

ITA:




MINISTERO PER I BENI CULTURALI E AMBIENTALI
DIREZ. GEN. DELLE ANTICHITA' E BELLE ARTI

REGIONE

ALLEGATO N.

COSENZA - COMPLESSO MONAS. EX CONVENTO S. AGOSTINO - SEZIONE D-D SCALA 1:50

(5605238) Roma, 1975 - Ist. Poligr. Stato - S. (c. 400.000)

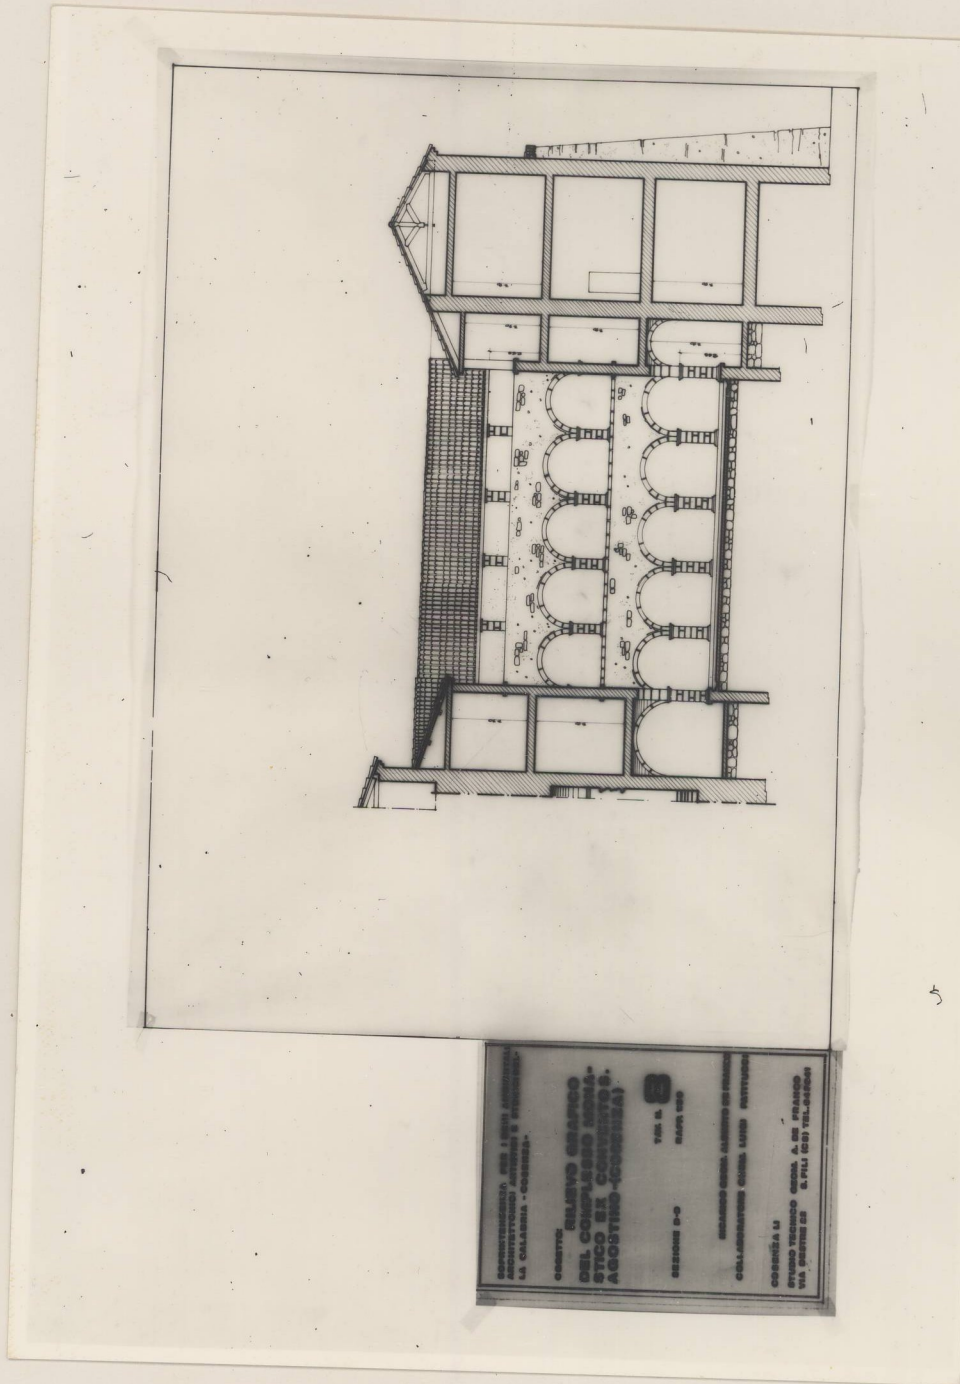

MINISTERO PER I BENI CULTURALI E AMBIENTALI
 DIREZIONE GENERALE ANTICHITA' E BELLE ARTI
 LA CALABRIA - COSENZA -
 SEZIONE D-D
 SCALA 1:50
 COSENZA M
 STUDIO TECNICO SPA. A. DE FRASCO
 VIA CANTU' 27 - 87100 COSENZA

SOPRINTENDENZA BENI A.A.S.
COSENZA
ARCHIVIO FOTOGRAFICO

Rilevo: N. 27 Neg. 30464 Pos. 30486