— RILEVAMENTO GRAFICO
DELLA CHIESA DELL'ANNUNZIATA
di PAOLA (CS) —

— COMMITTENTE: Soprintendenza per i Beni A.A.A.S.
della Calabria —
COSENZA

— TECNICO: Arch. Vincenzo Leporino
Arch. Luigi Leporino

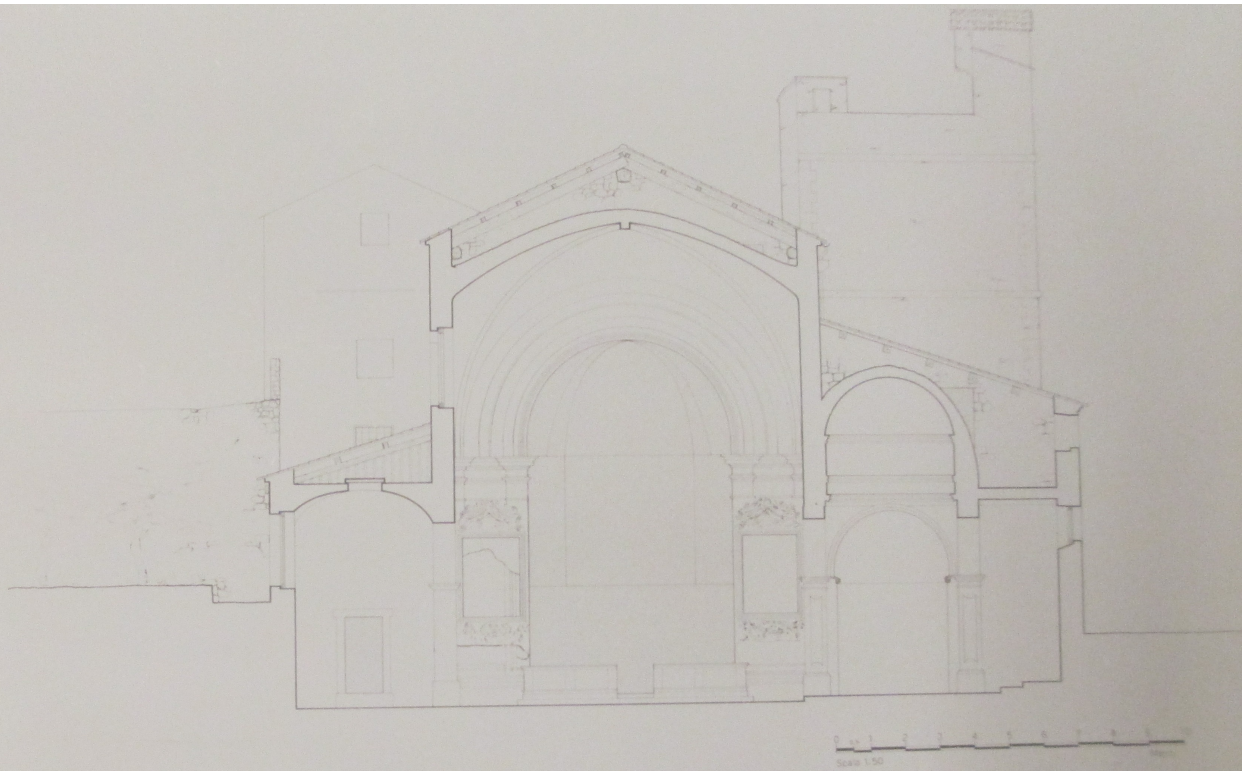

Scala 1:50

SEZIONE D-D