RILEVAMENTO GRAFICO DELLA CHIESA DELL'ANNUNZIATA - PAOLA -

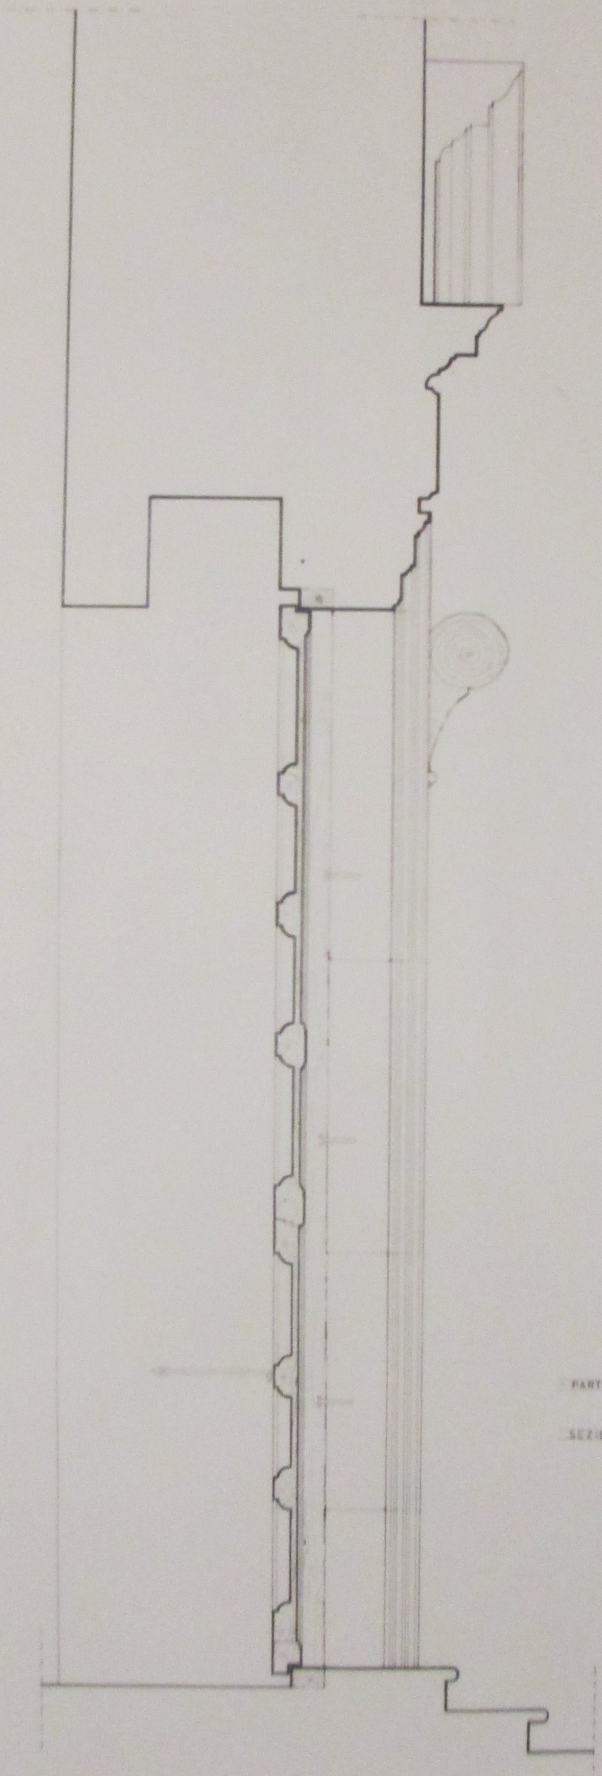

PARTICOLARE PORTALE INGRESSO PRINCIPALE

SEZIONE - VERT. SCALA 1:10