


MINISTERO PER I BENI
CULTURALI E AMBIENTALI
SOPRINTENDENZA PER I BAAAS.
DELLA CALABRIA-COSENZA-

RILIEVO	LOCALITÀ
CHIESA DI SCROCE DELLE DOMENICANE	CENTRO ANTICO DI COSENZA
PLANIMETRIA CATASTALE SCALA 1:1000	TAVOLA
	SEZIONE 98
	5
	SCALA
	1:50
	DATA
	NOVEMBRE 1983
	RILEVATORE
	CUCINATO DOMENICO
	ARCHITETTO
	VISTO SOPRINTENDENTE
	PROTOCOLLO

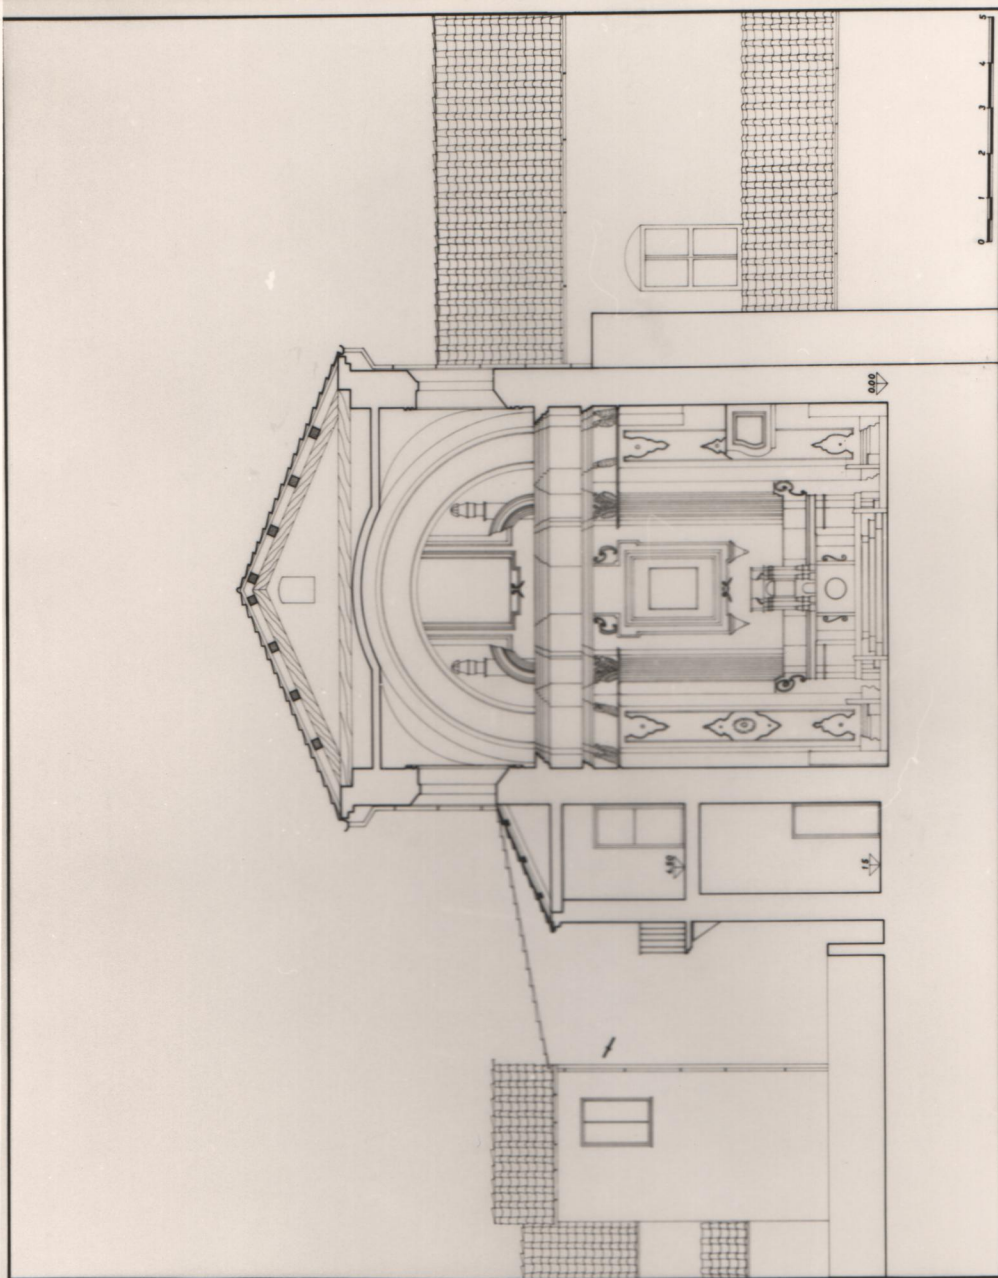

SOPRINTENDENZA BENI A.A.A.S.
COSENZA

ARCHIVIO FOTOGRAFICO

Rilievo: N. 18 Neg. 47502 Pos. 47547