

18/00006673

ITA:

ALLEGATO N. III n. 1

Chiesa del SS. Salvatore : Pianta piano terra

0,90


12,10

0,78

5,48

0,80

2,46

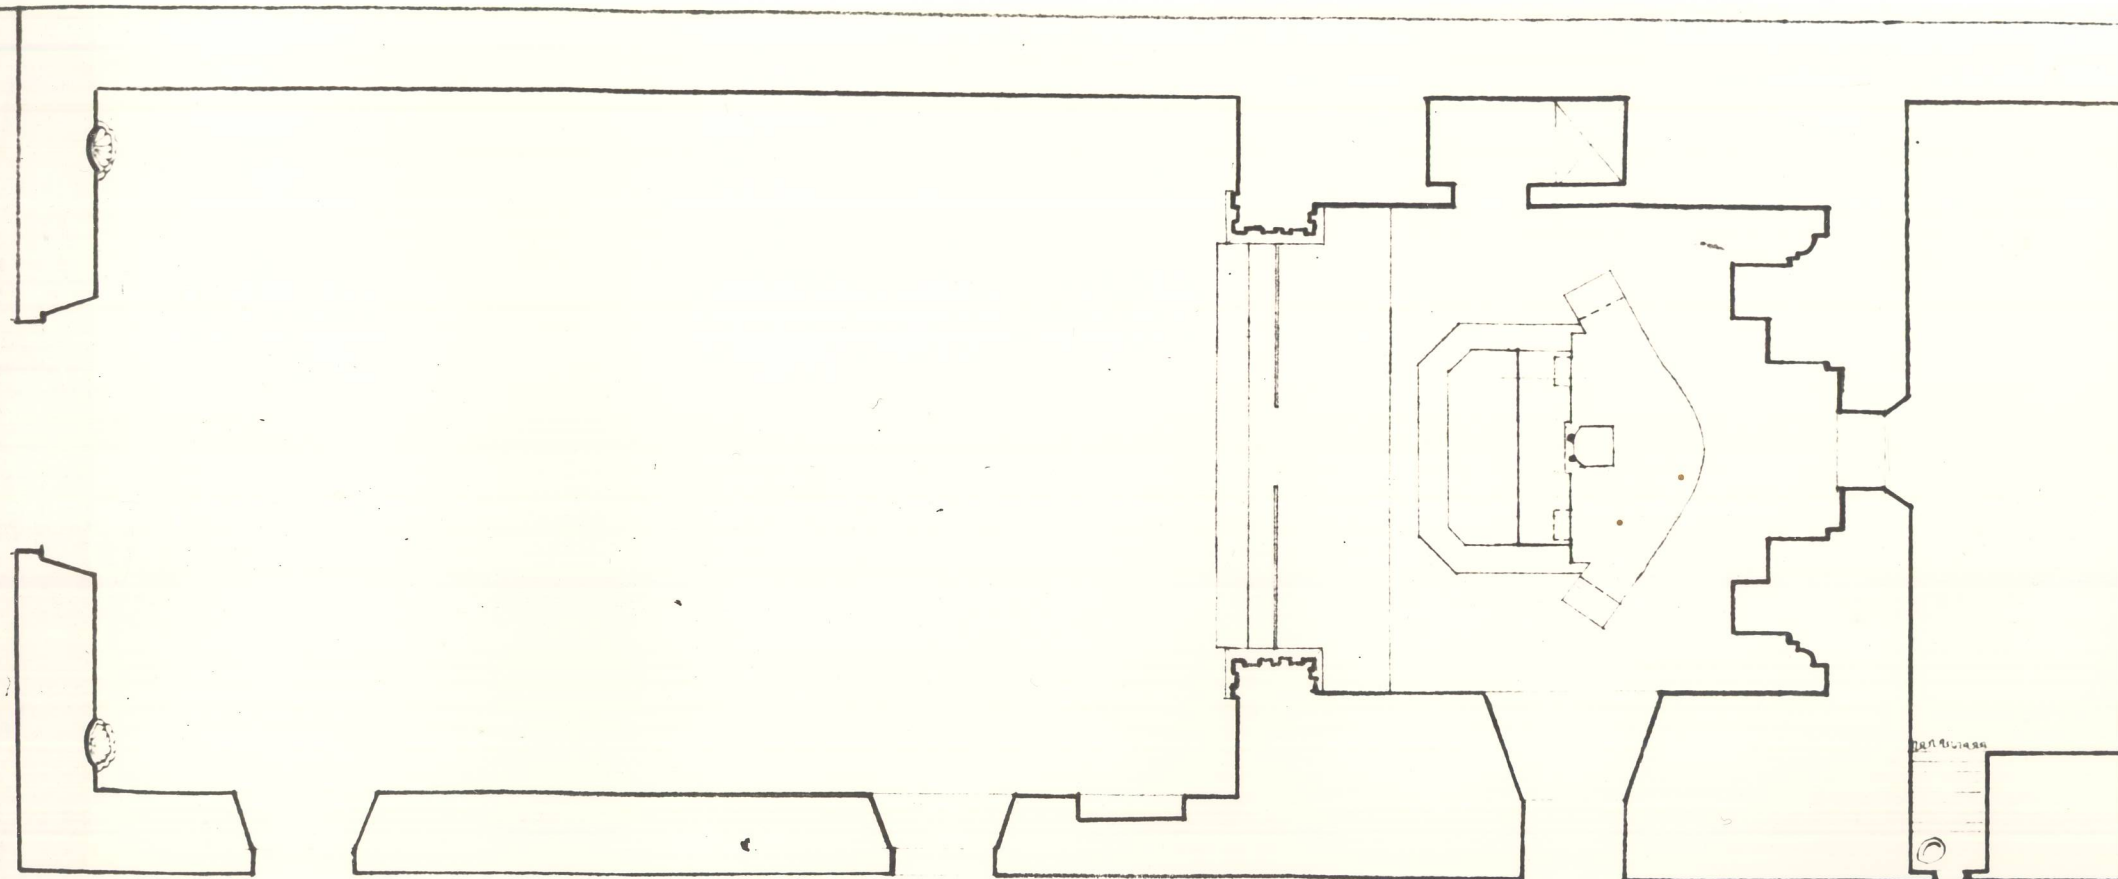

PIANTA ANTE OPERAM