01374

CITTÀ DI CASALVOLONE - NO -
CHIESA CIMITERIALE
DI "S. PIETRO"

ARCH. CARPEGNA LUIGI
ARCH. VELLA DAVIDE

TAV. n° 3 - SEZIONE A-A

SCALA 1:20
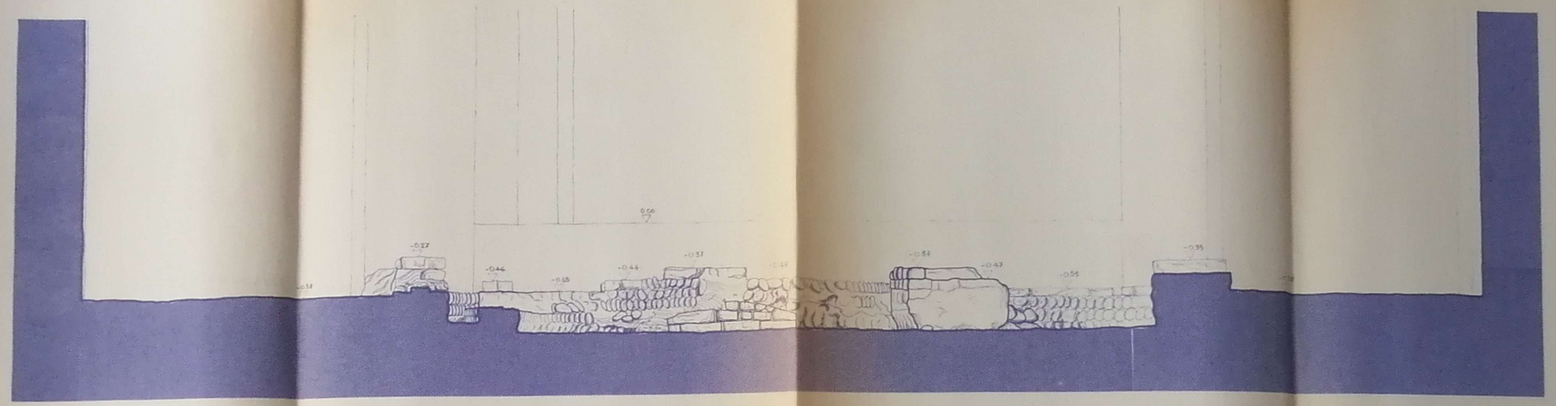
01 0 0015722