



Ministero per i Beni Culturali e Ambientali

SOPRINTENDENZA PER I BENI AMBIENTALI E ARCHITETTONICI - PIEMONTE

N° CATALOGO GENERALE

01/00022679

N° INV. SOPRINTENDENZA

2190

FUNZIONARIO RESPONSAB.

SIGLA DI IDENTIFICAZIONE

DATA

MAGGIO 1982

LENTA CRIPTA DELLA PARROCCHIALE

TAV. N° 5

SEZIONE C/C

SCALA

1 : 20

Firma

DISEGNO DI RIFERIMENTO

1	
2	
3	
4	

Elaborato da:

Revisione

Data

1		a	
2		b	
3		c	
SUPERVISORE		d	
		e	
		f	

ARCH. GIOVANNI ABRARDI - CORSO P.ODDONE N.31 - TORINO - TEL.48.96.52 - C.F.: BRRGNN48S10L219D

+275

+200

+100





000

-100

-200

-300

-400

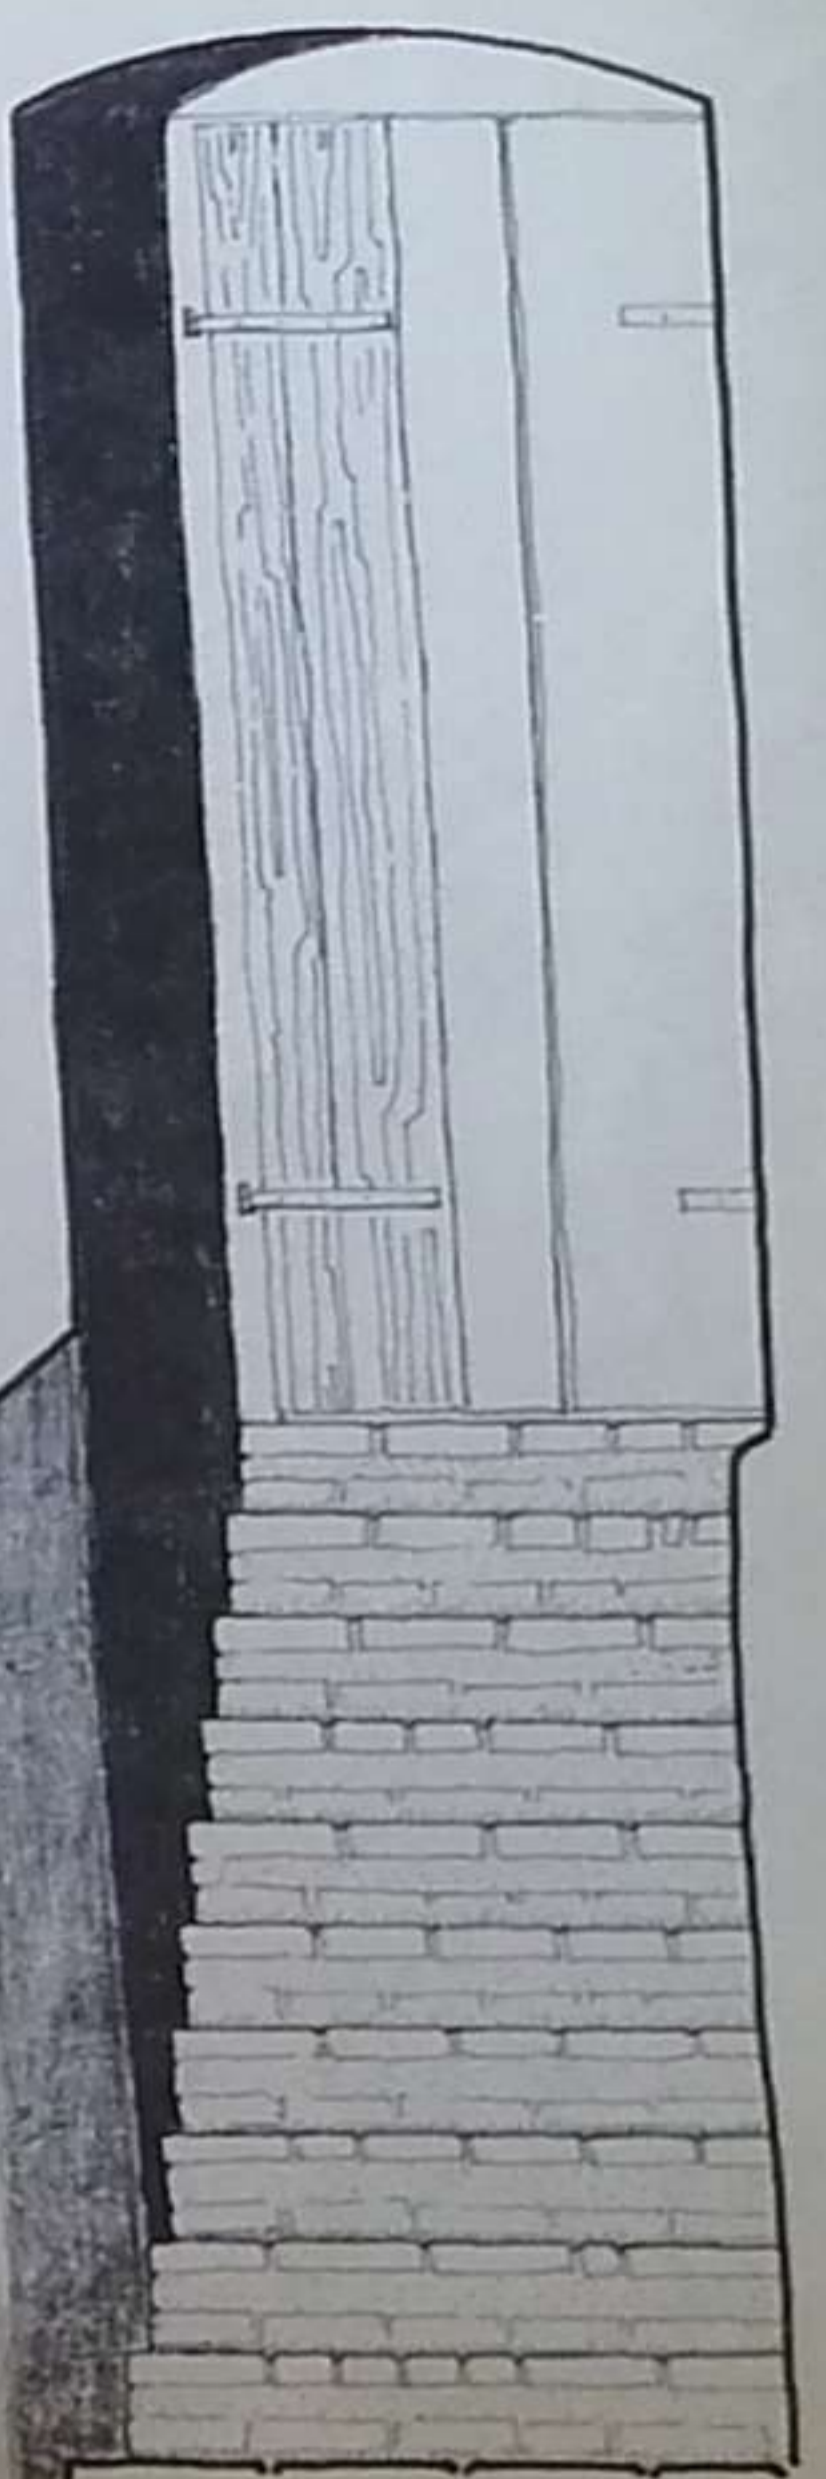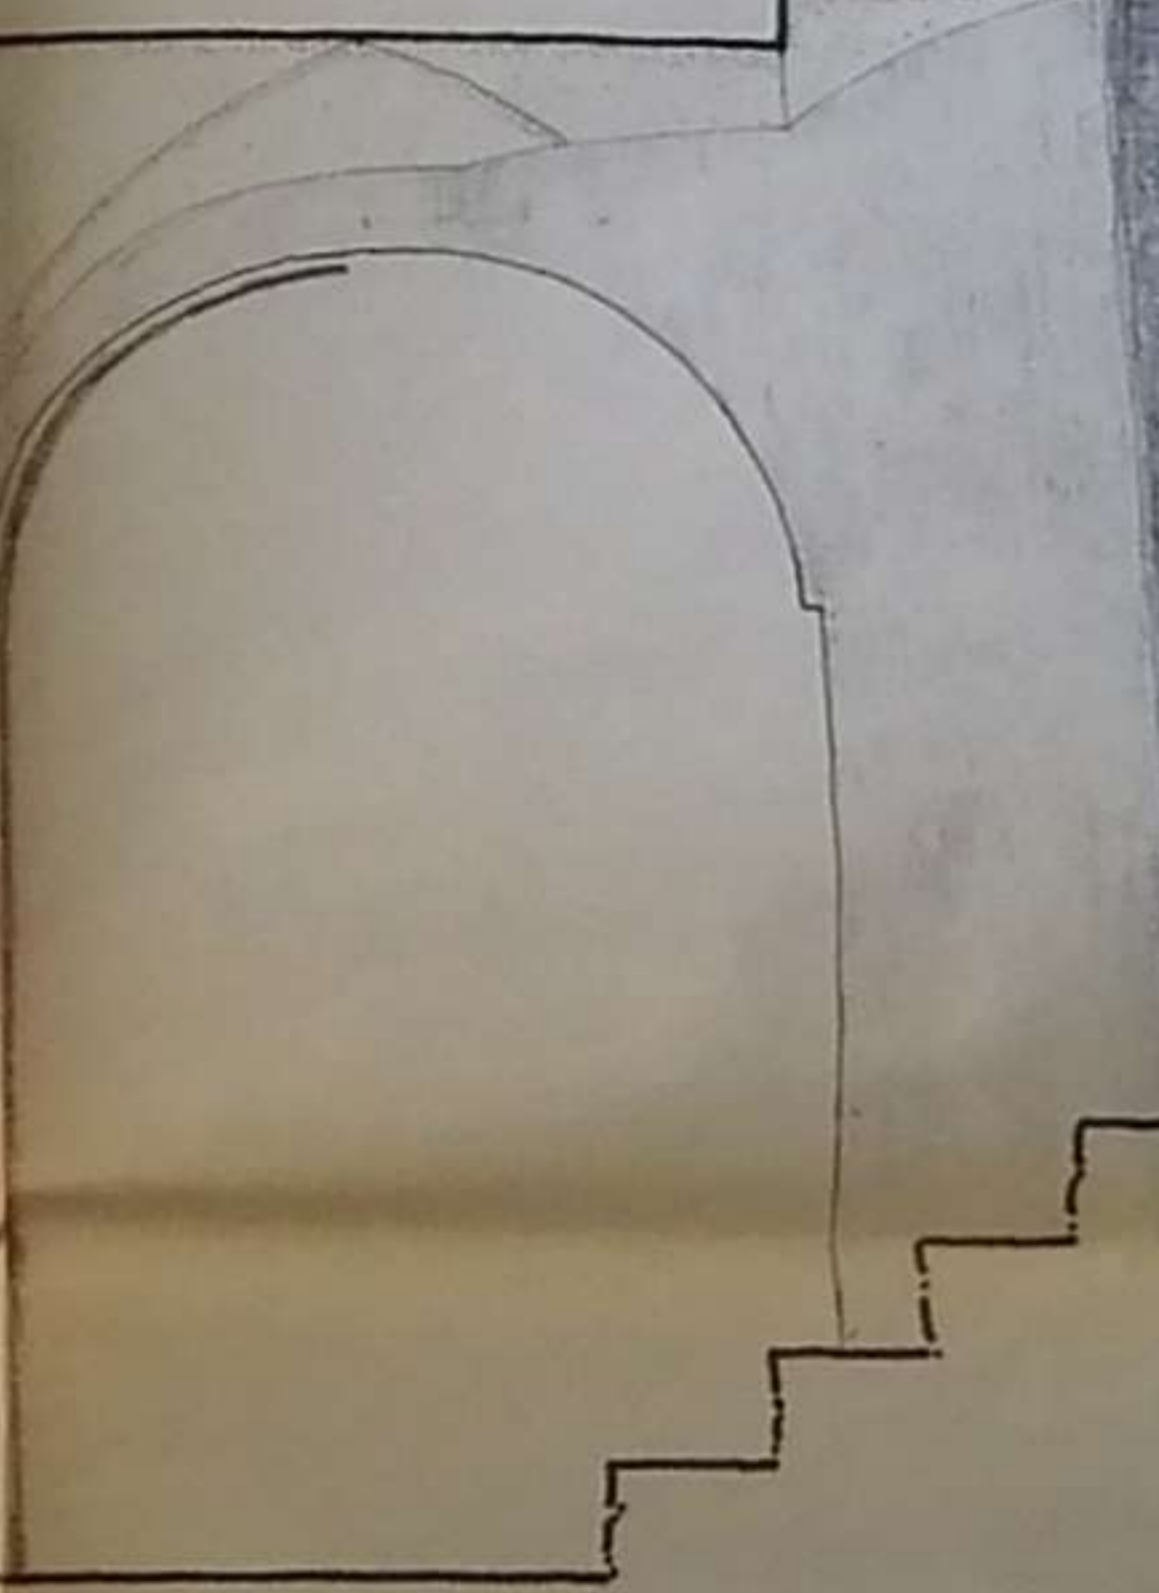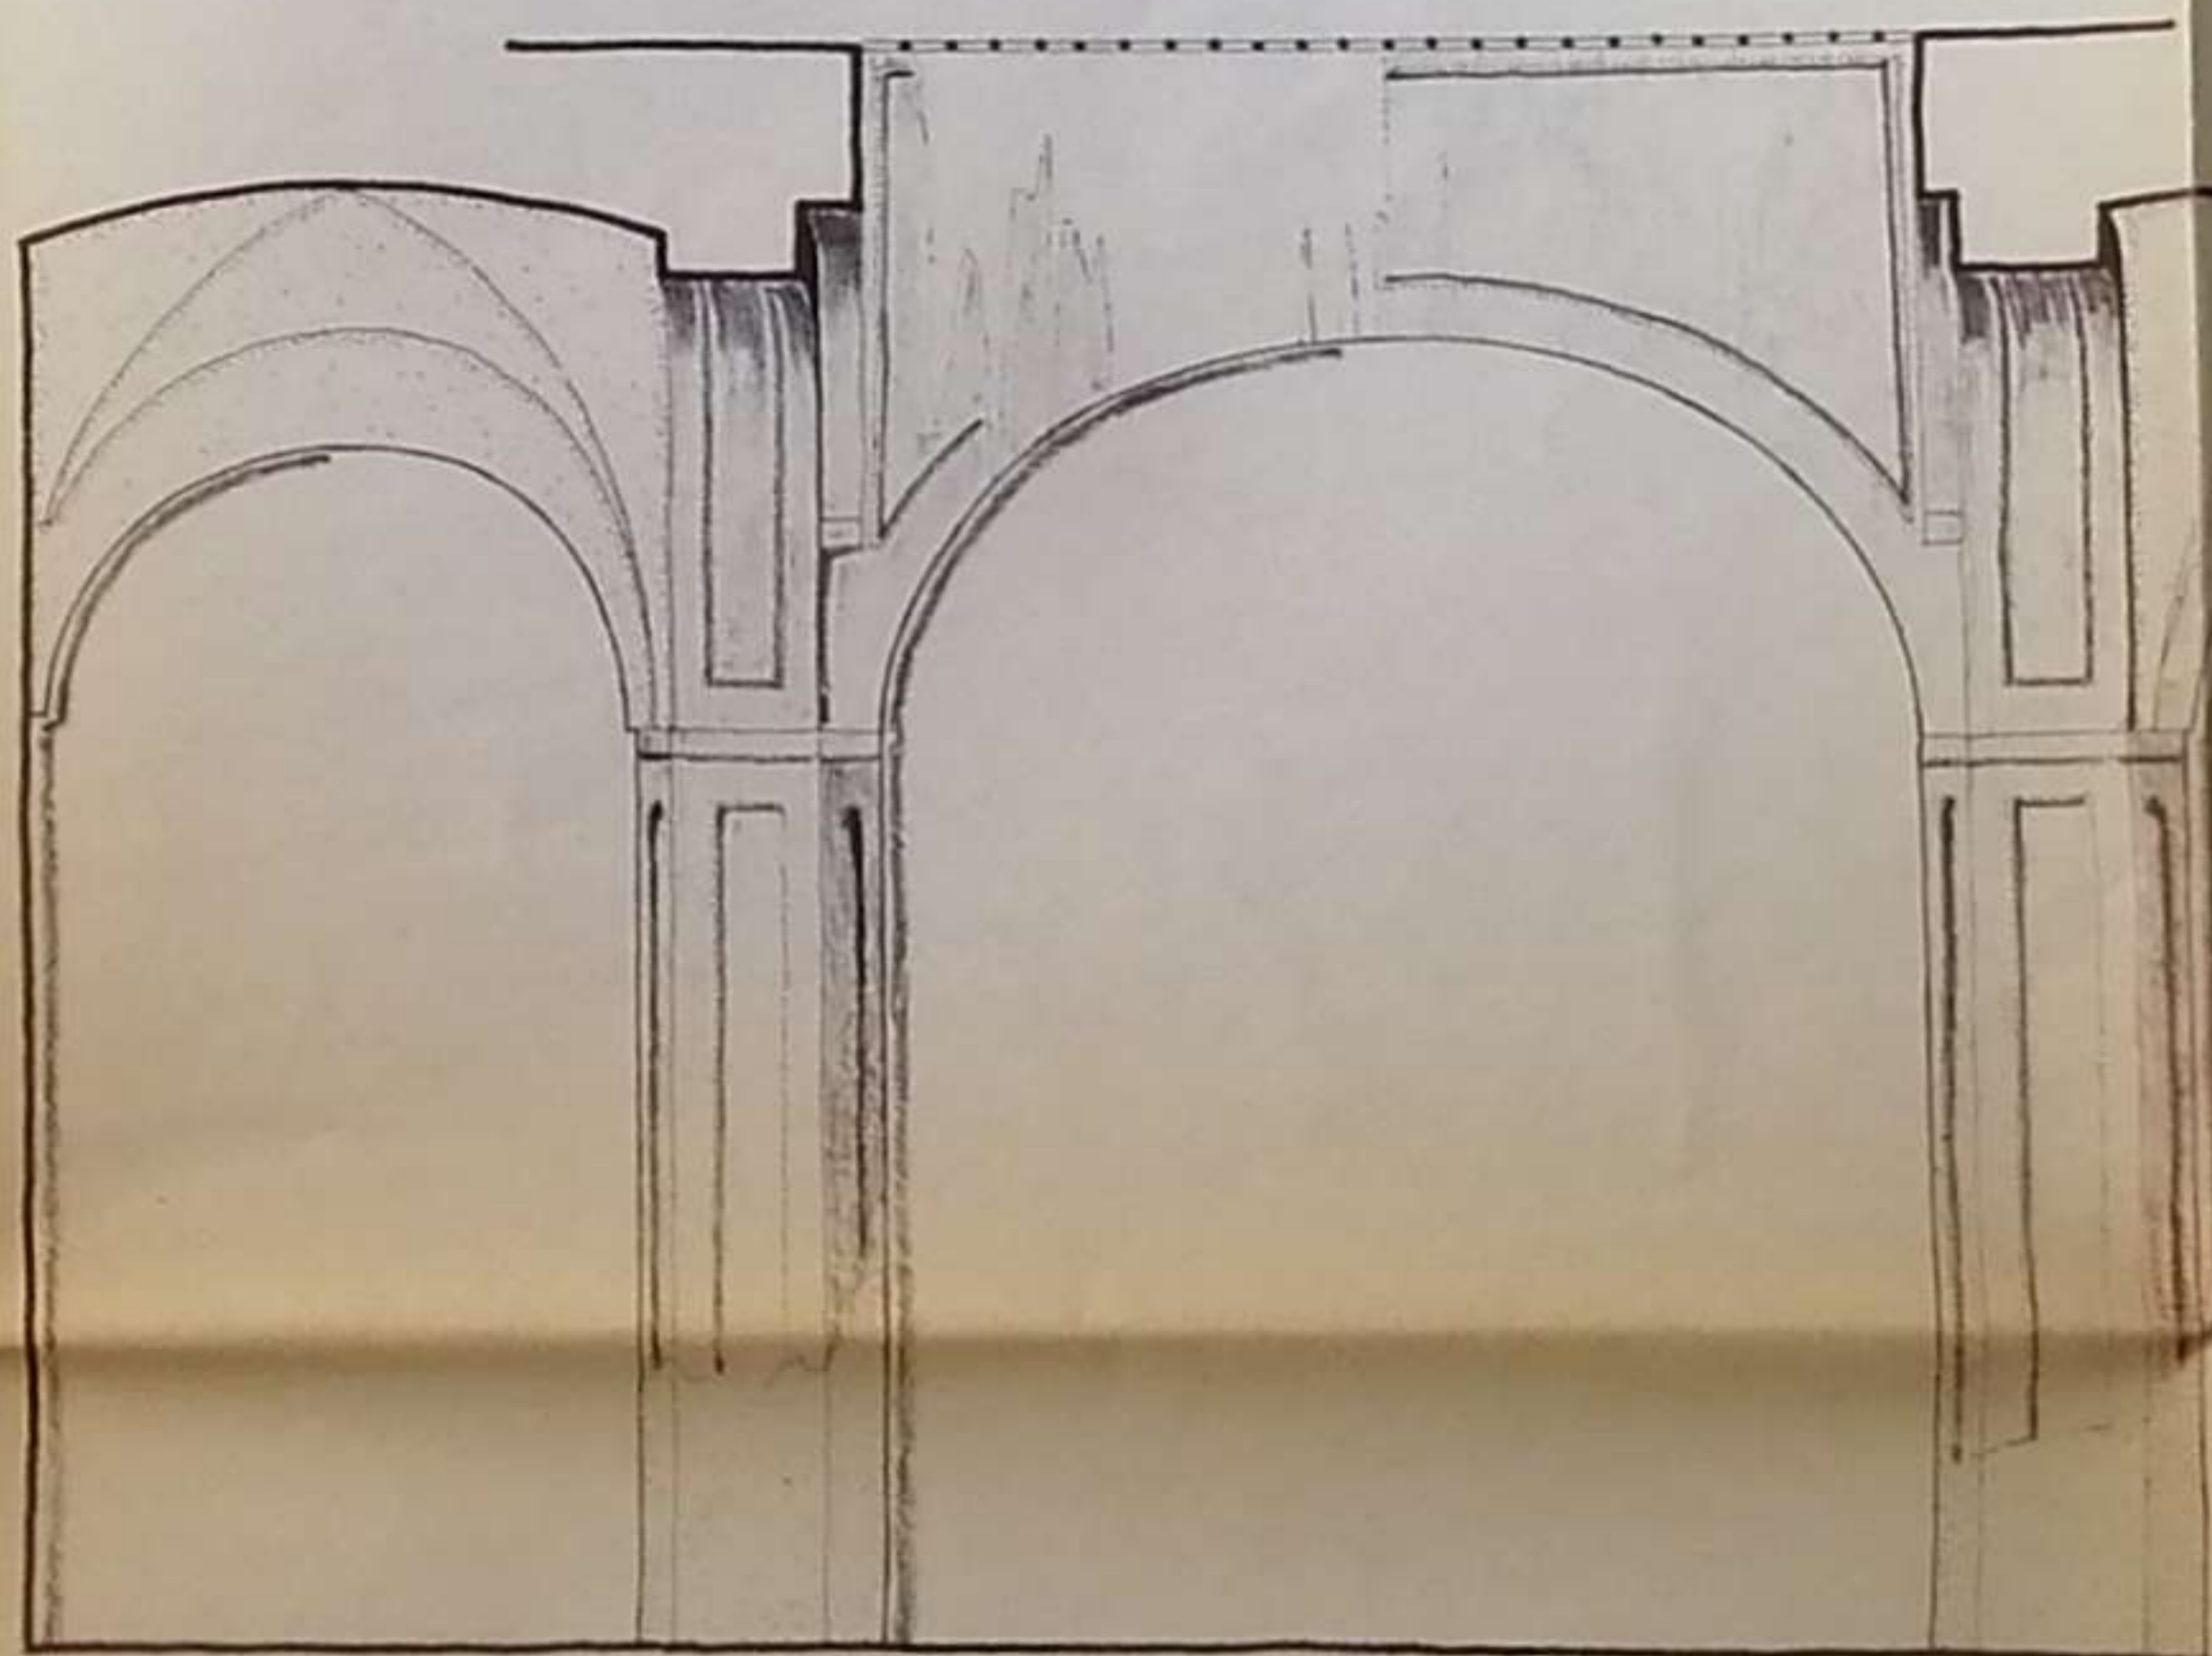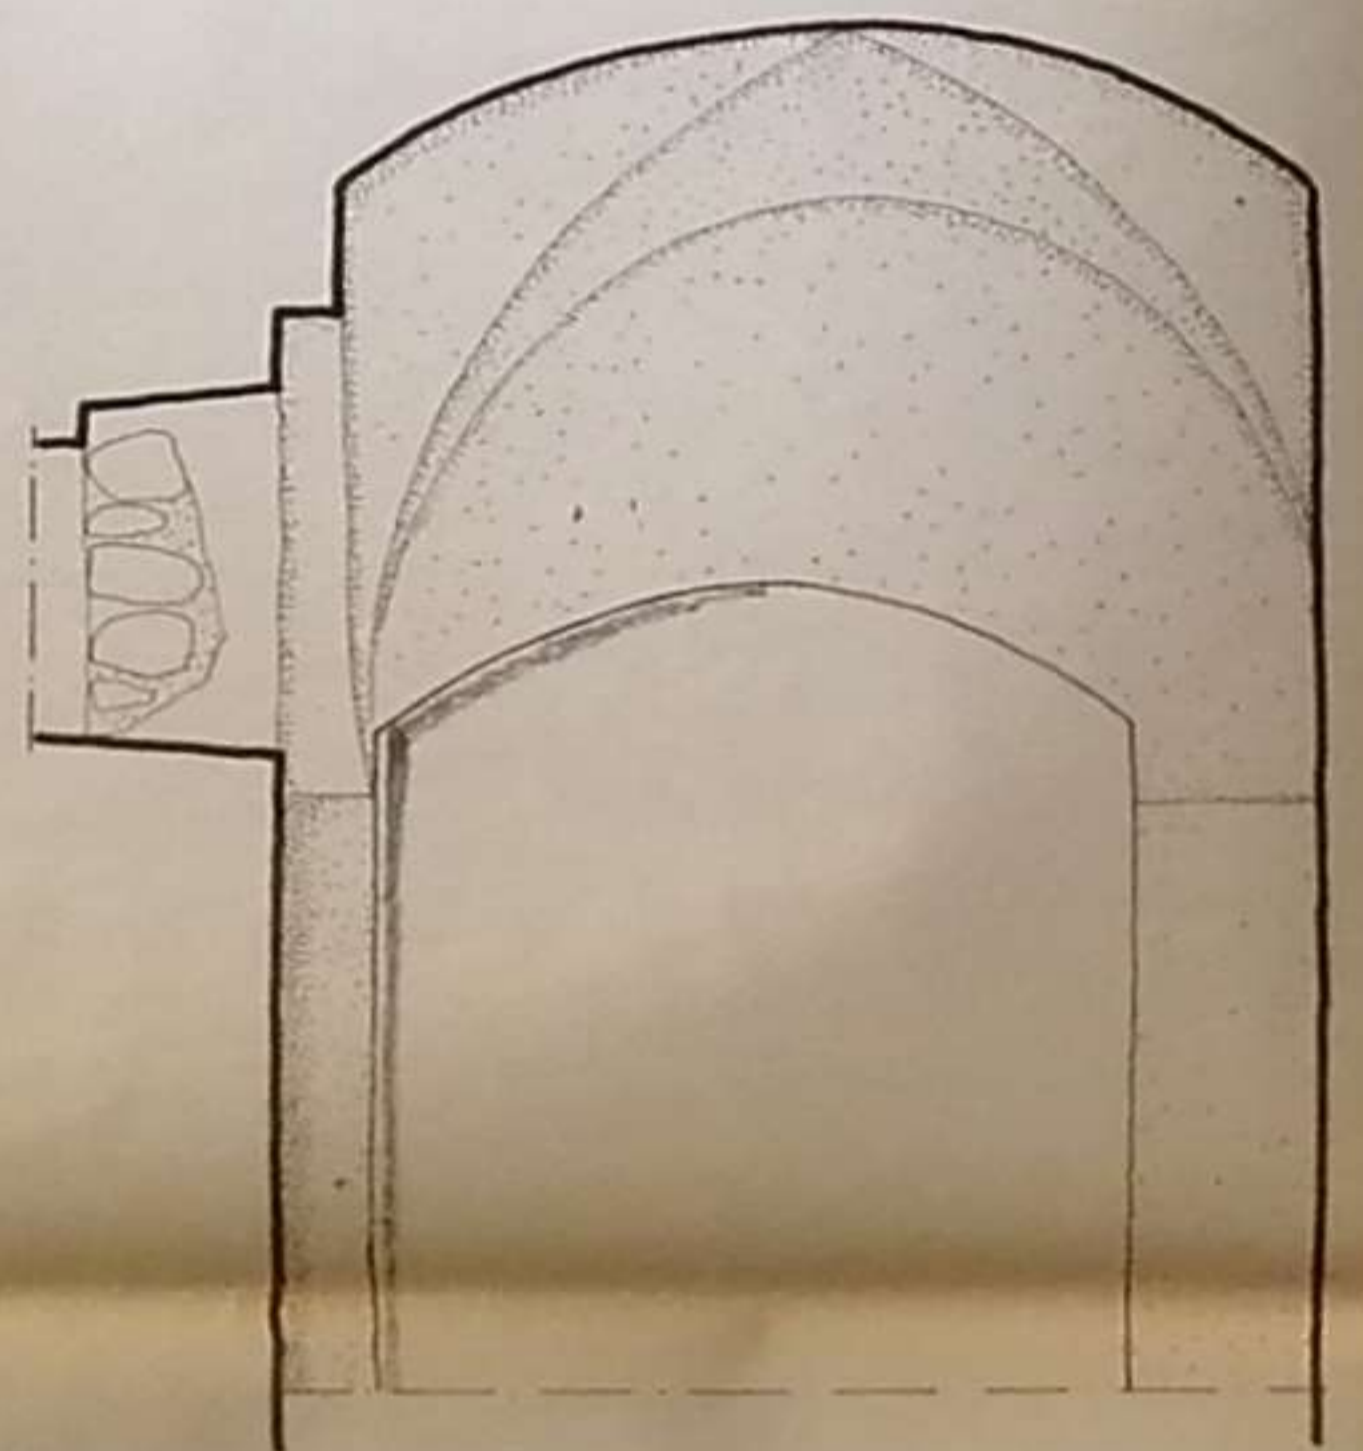

+275

+200

+100

000

-100

-200

-300

-400