

A	N. CATALOGO GENERALE	01/00015813	ITA:	Comune di Lenta (VC) Pieve di S. Stefano Sezione longitudinale BB Sc. 1/50
	N. CATALOGO INTERNAZIONALE	6		
MINISTERO PER I BENI CULTURALI E AMBIENTALI DIREZ. GEN. DELLE ANTICHITÀ E BELLE ARTI SPERIMENTAZIONE PER I BENI AMBIENTALI ED ARCHITETTONICI DEL PIEMONTE		REGIONE PIEMONTE		

sgocciola campanile con
struttura in laterizio
isolato e disposto a
tecniche diverse

superficie esterna del prospetto
frontale intonacata e ritagliata
a colonne d'oro (cfr. foto 1)

Ingresso principale, portale
in legno e soglia in pietra


volte in laterizio

lesione di distacco
arco-parete che lascia
presupporre strutture
in sola adiacenza

lesioni interessanti sia la struttura
partite verticali, sia l'arco di ricovero
(cfr. foto n. 11)

probabile attribuzione
di un'ulteriore ciclo decorativo
sul muro perimetrale in
cotto

affresco raffigurante
un Cristo Pantocratore
e relativo ciclo decorativo
interessante l'ultima
superficie interna del
Mabide (cfr. foto 16)

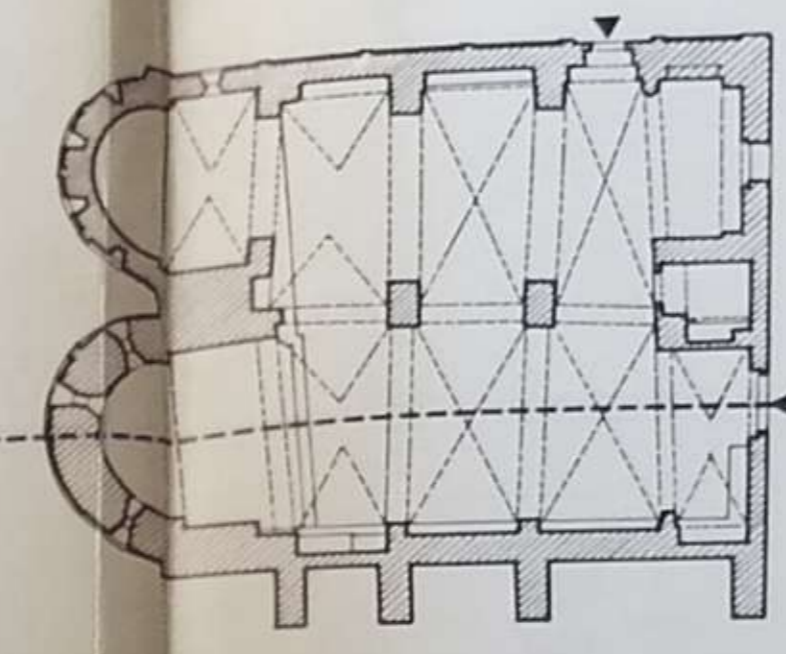

PIANTA SCHEMATICA SCALA 1/200

SEZIONE LONGITUDINALE BB