.012-1

COMUNE DI CRODO (NO)

CHIESA DI S. STEFANO

Arch. Abrardi Giovanni

Tav. n°: 1

Scala 1:50
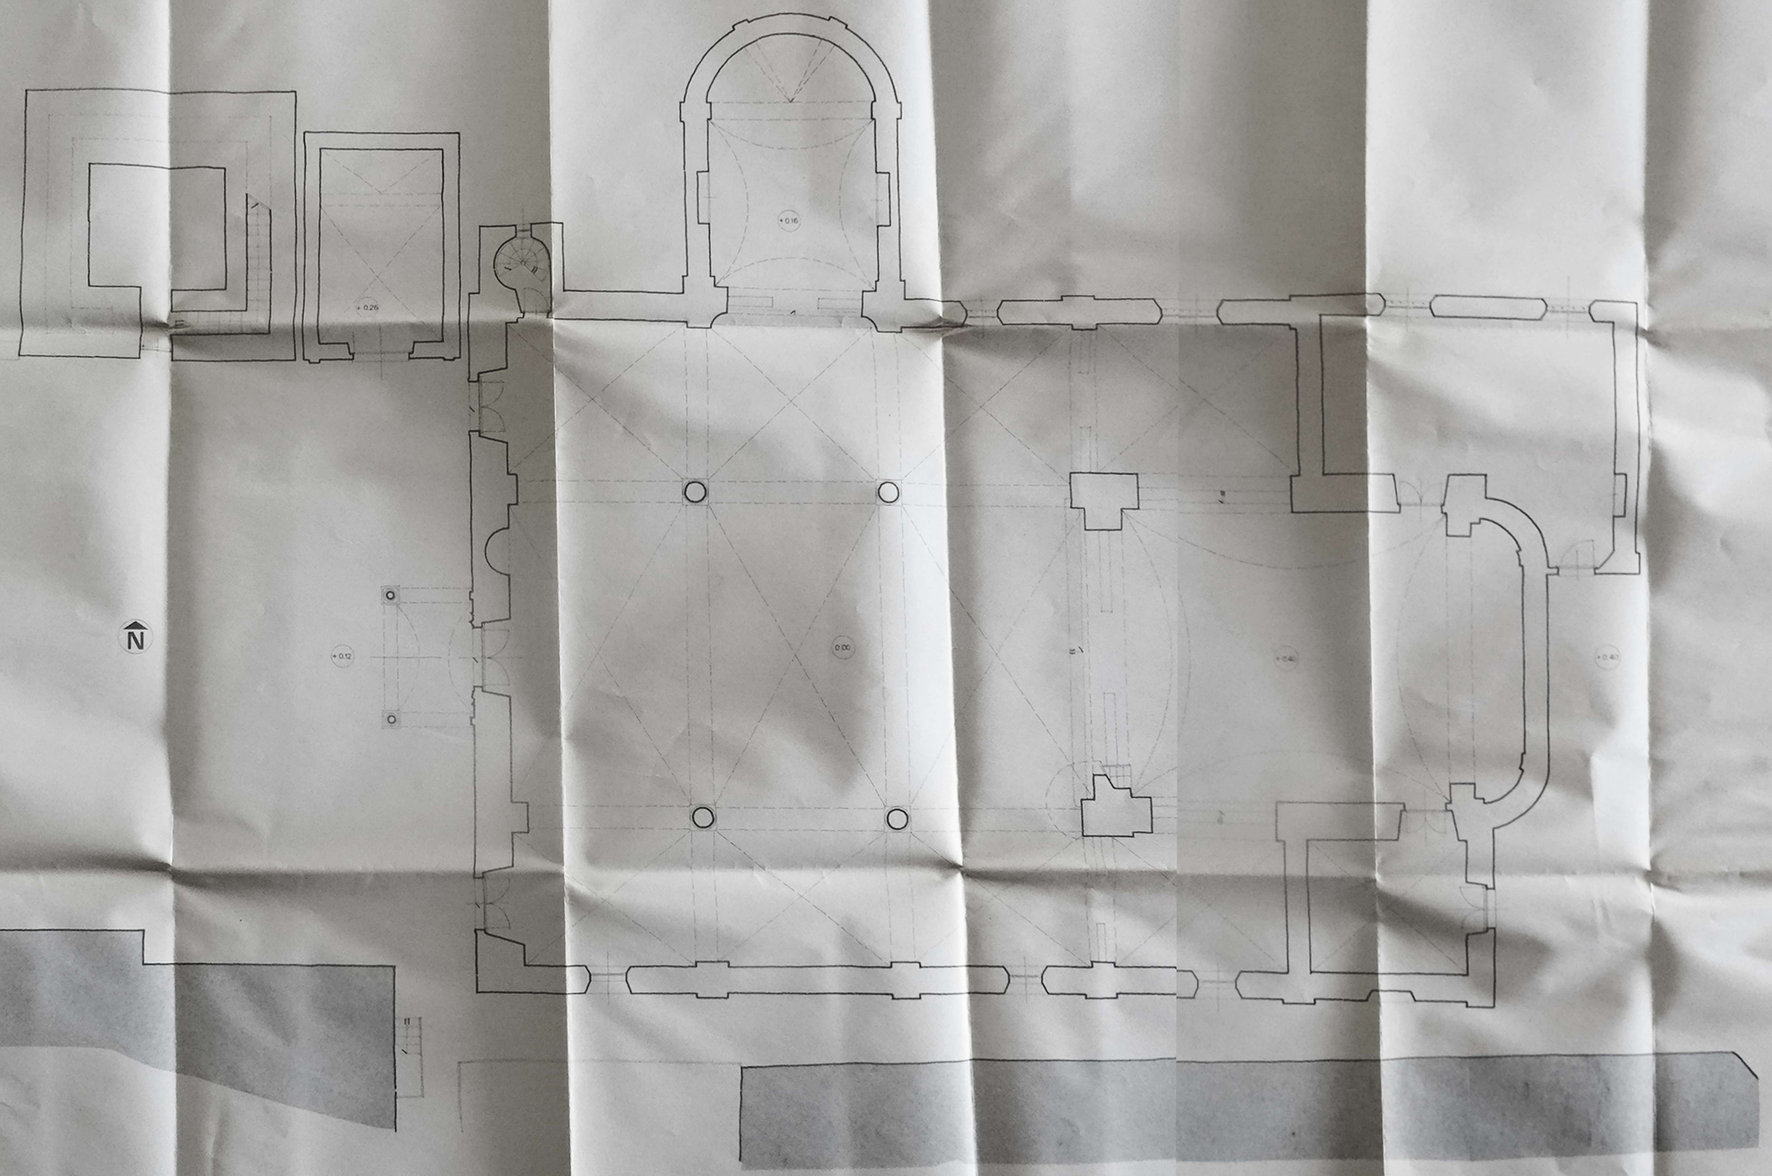
01/0 001 5624