


TASTO 1963-1974

Fp. CENTRO URBANO n° 5

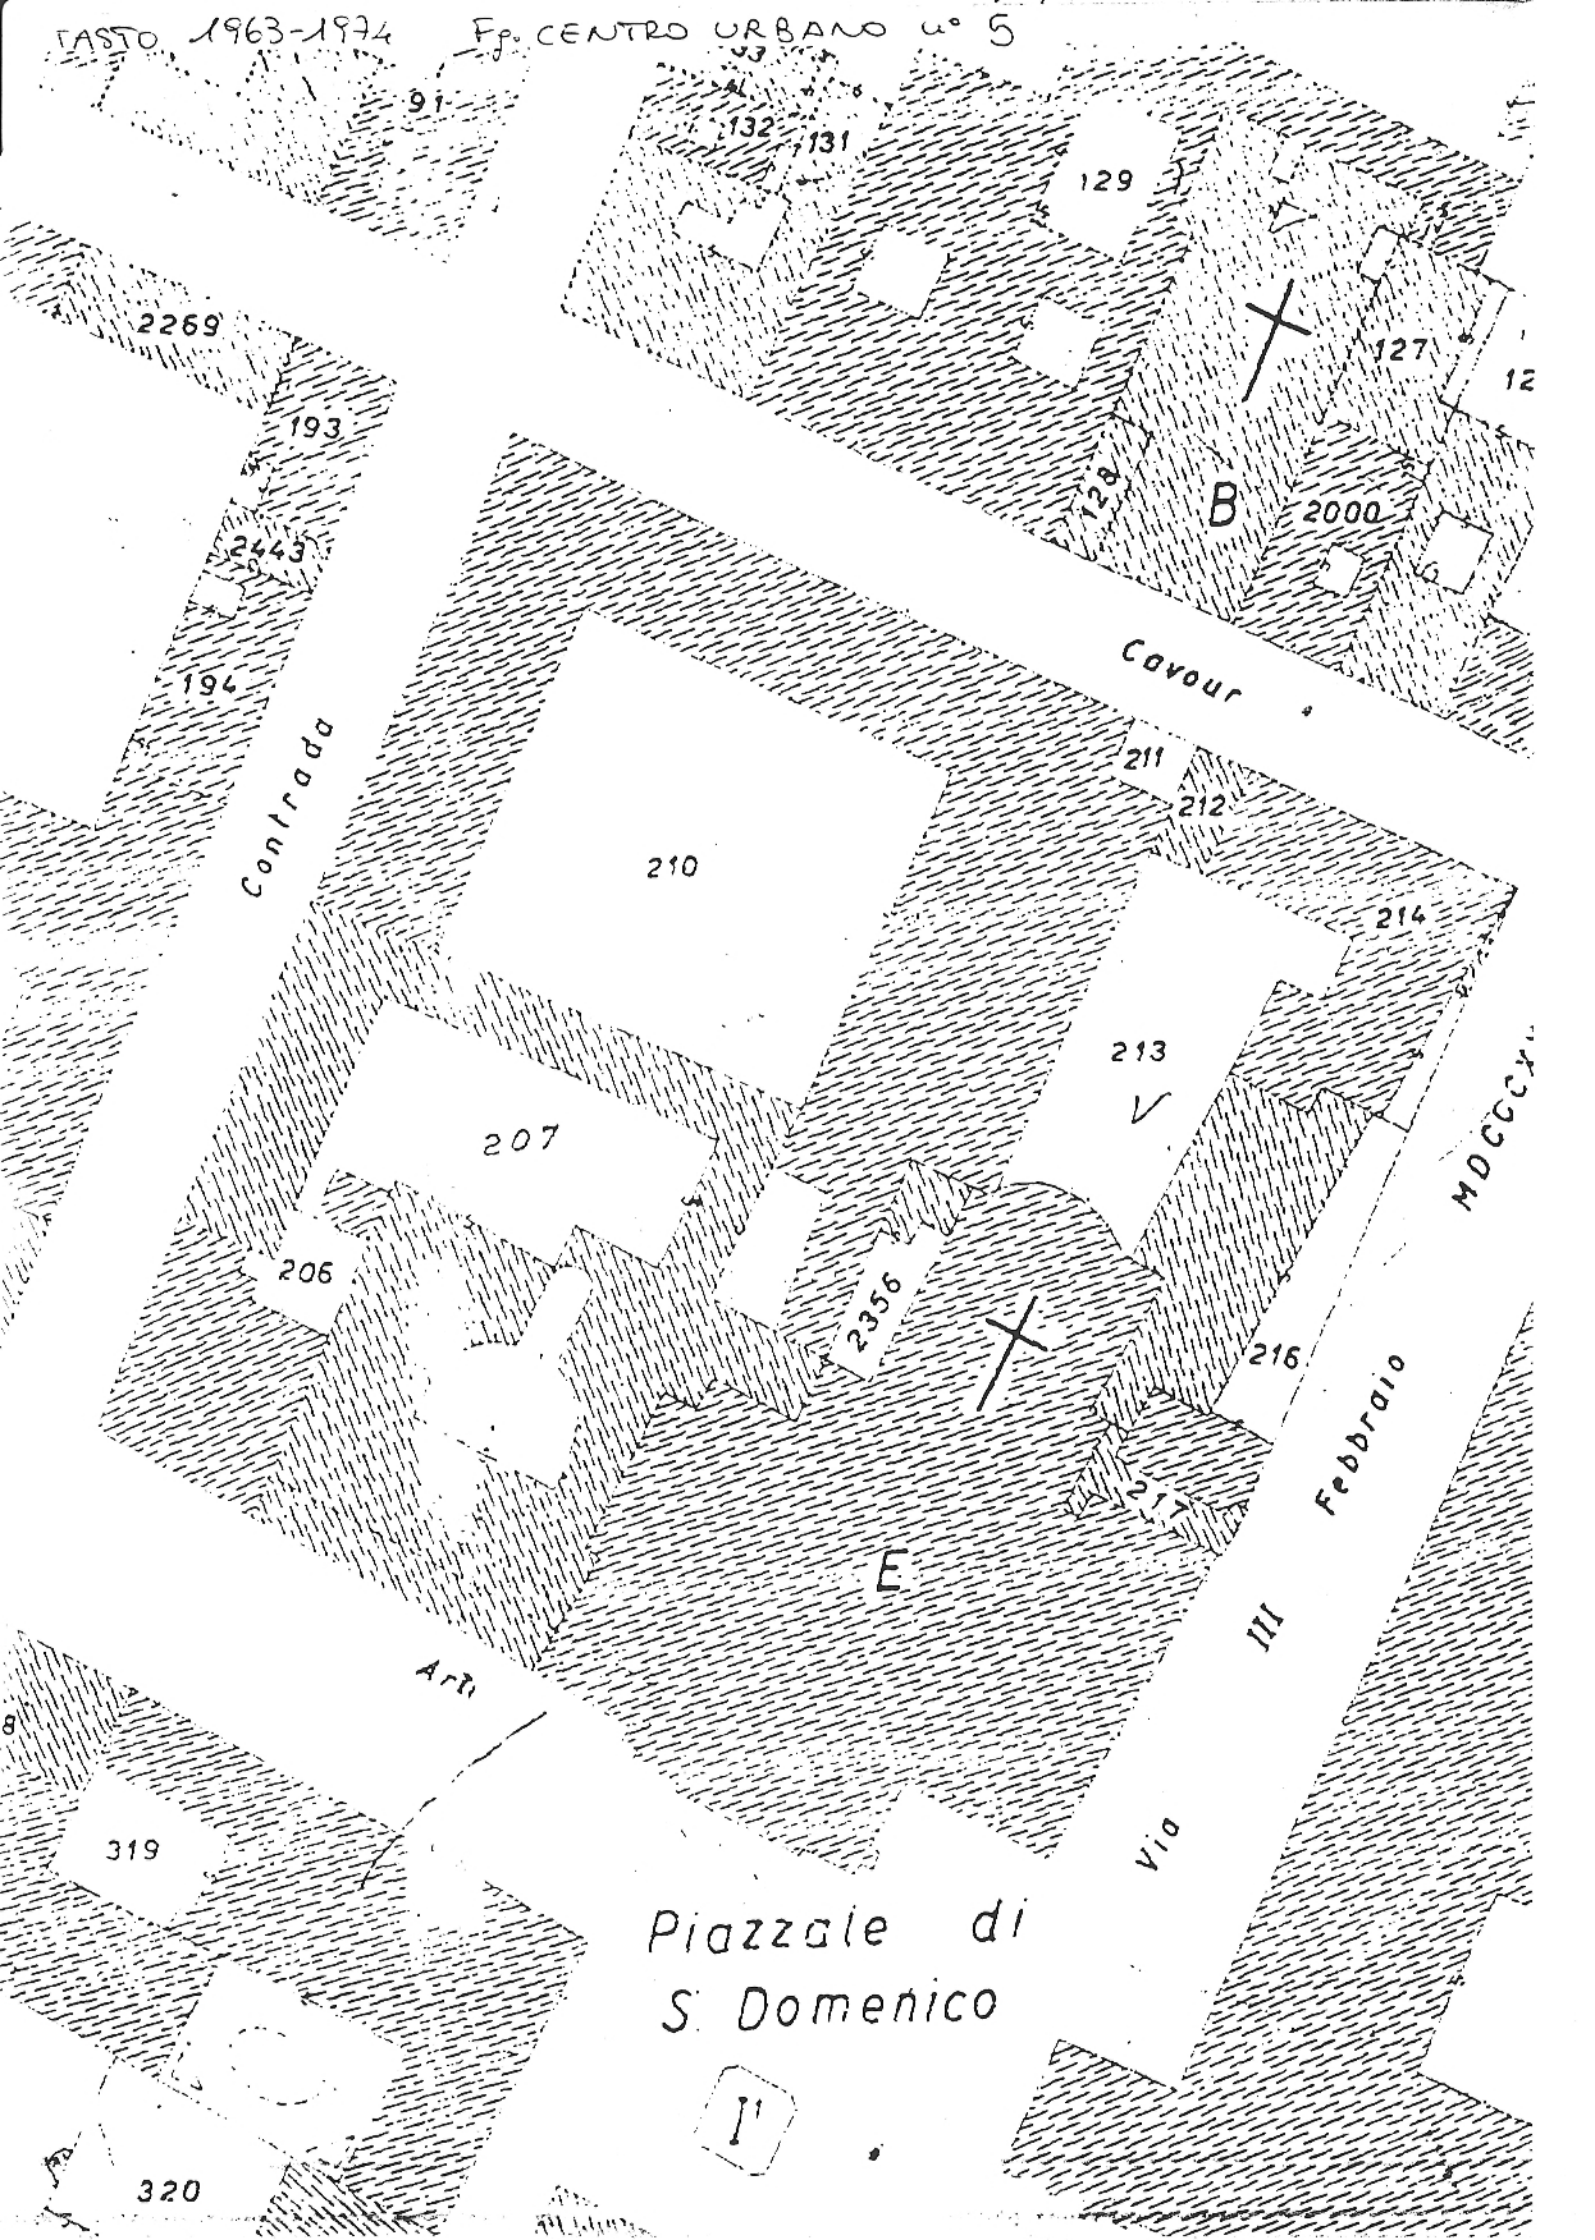

Contrada

Cavour

Via Febbraio

Arco

Piazzale di S. Domenico

MDCCCLX

I

B

E

V

III

2269

193

2443

194

210

211

212

214

207

213

206

2356

216

217

319

320

129

132

131

127

12

2000